


KATASTRÁLNÍ SITUACE

31

28/1

530/29

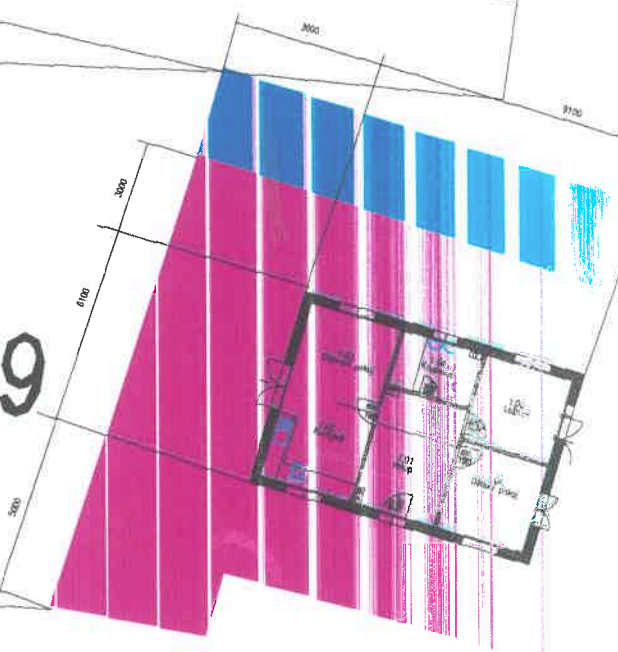


Agentura ochrany přírody a krajiny ČR
regionální pracoviště Vysočina ③
sídlo Havlíčkův Brod
Husova 2115,
580 02, Havlíčkův Brod 2
X.

1.NP=+0,000=612 m.n.n.B.p.v

PROJEKTANT:	Oldřich Neumann		
AUTORIZACE:	Ing. Petr Kubík		
MÍSTO:	Vortová 53		
INVESTOR:	Marie Marek		
MALÝ RODINNÝ DŮM		MĚŘÍTKO:	1 : 500
VORTOVÁ 53		DATUM:	1 / 2025
KATASTRÁLNÍ SITUACE		ÚČEL:	D S P
		Č. VÝKRESU:	C-1

USAZENÍ DOMU NA PILOTECH


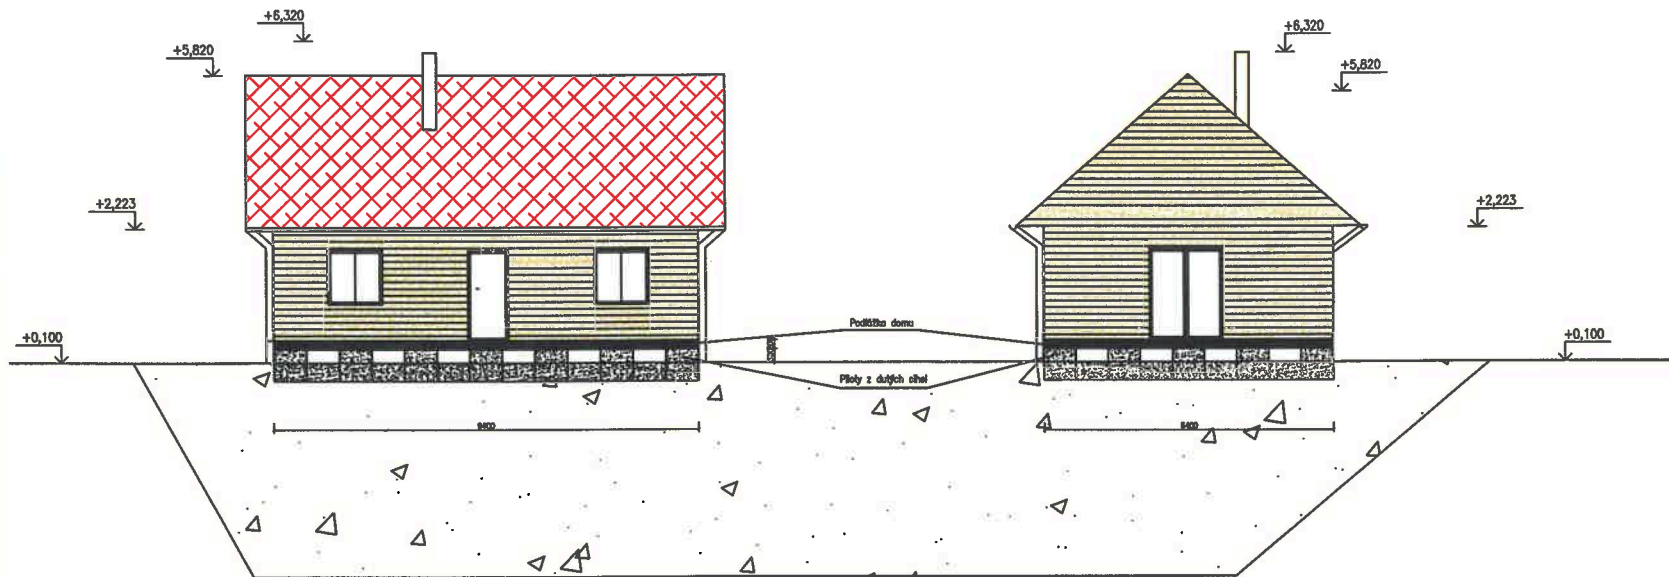


Agentura ochrany přírody a krajiny ČR
 regionální pracoviště Vysočina ③
 sídlo Havlíčkův Brod
 Husova 2115,
 580 02, Havlíčkův Brod 2
 X.

1.NP=+0,000=612 m.n.n.B.p.v

PROJEKTANT:	Oldřich Neumann	
AUTORIZACE:	Ing. Petr Kubík	
MÍSTO:	Vortová 53	
INVESTOR:	Mario Marek	
MALÝ RODINNÝ DŮM		MĚŘÍTKO: 1 : 100
VORTOVÁ 53		DATUM: 1 / 2025
USAZENÍ DOMU NA PILOTECH		Č. VÝKRESU: D-2
		ÚČEL: D S P

POHLED 4 – BOČNÍ PRAVÝ

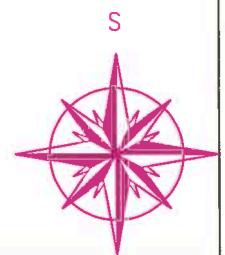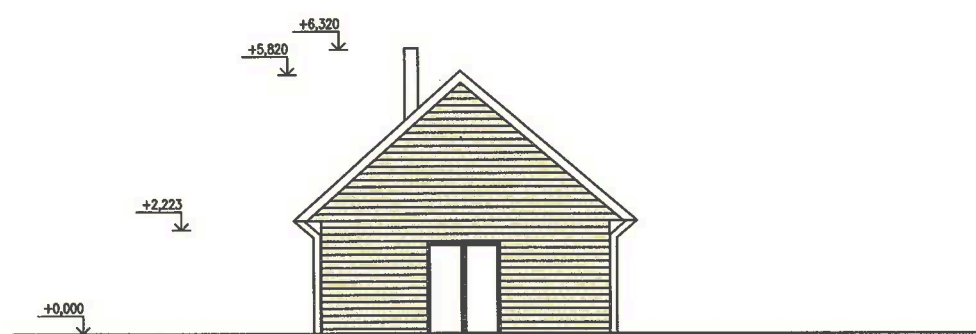


Agentura ochrany přírody a krajiny ČR
 regionální pracoviště Vysočina ③
 sídlo Havlíčkův Brod
 Husova 2115,
 580 02, Havlíčkův Brod 2
 X.

1.NP=+0,000=612 m.n.n.B.p.v

PROJEKTANT:	Oldřich Neumann	
AUTORIZACE:	Ing. Petr Kubík	
MÍSTO:	Vortová 53	
INVESTOR:	Mario Marek	
MALÝ RODINNÝ DŮM		MĚŘÍTKO: 1 : 100
VORTOVÁ 53		DATUM: 1 / 2025
POHLED 4 – BOČNÍ PRAVÝ		Č. VÝKRESU: D-9
		ÚČEL: D S P

POHLED 3 – ZADNÍ

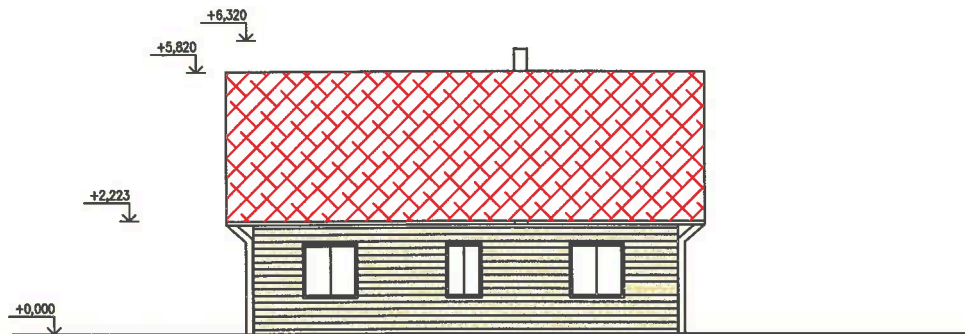

Agentura ochrany přírody a krajiny ČR
 regionální pracoviště Vysočina ③
 sídlo Havlíčkův Brod
 Husova 2115,
 580 02, Havlíčkův Brod X.

1.NP=+0,000=612 m.n.n.B.p.v

PROJEKTANT:	Oldřich Neumann	
AUTORIZACE:	Ing. Petr Kubík	
MÍSTO:	Vortová 53	
INVESTOR:	Mario Marek	
MALÝ RODINNÝ DŮM VORTOVÁ 53		MĚŘÍTKO: 1 : 100
POHLED 3 – ZADNÍ		DATUM: 1 / 2025
		ÚČEL: D S P
		Č. VÝKRESU: D-8