


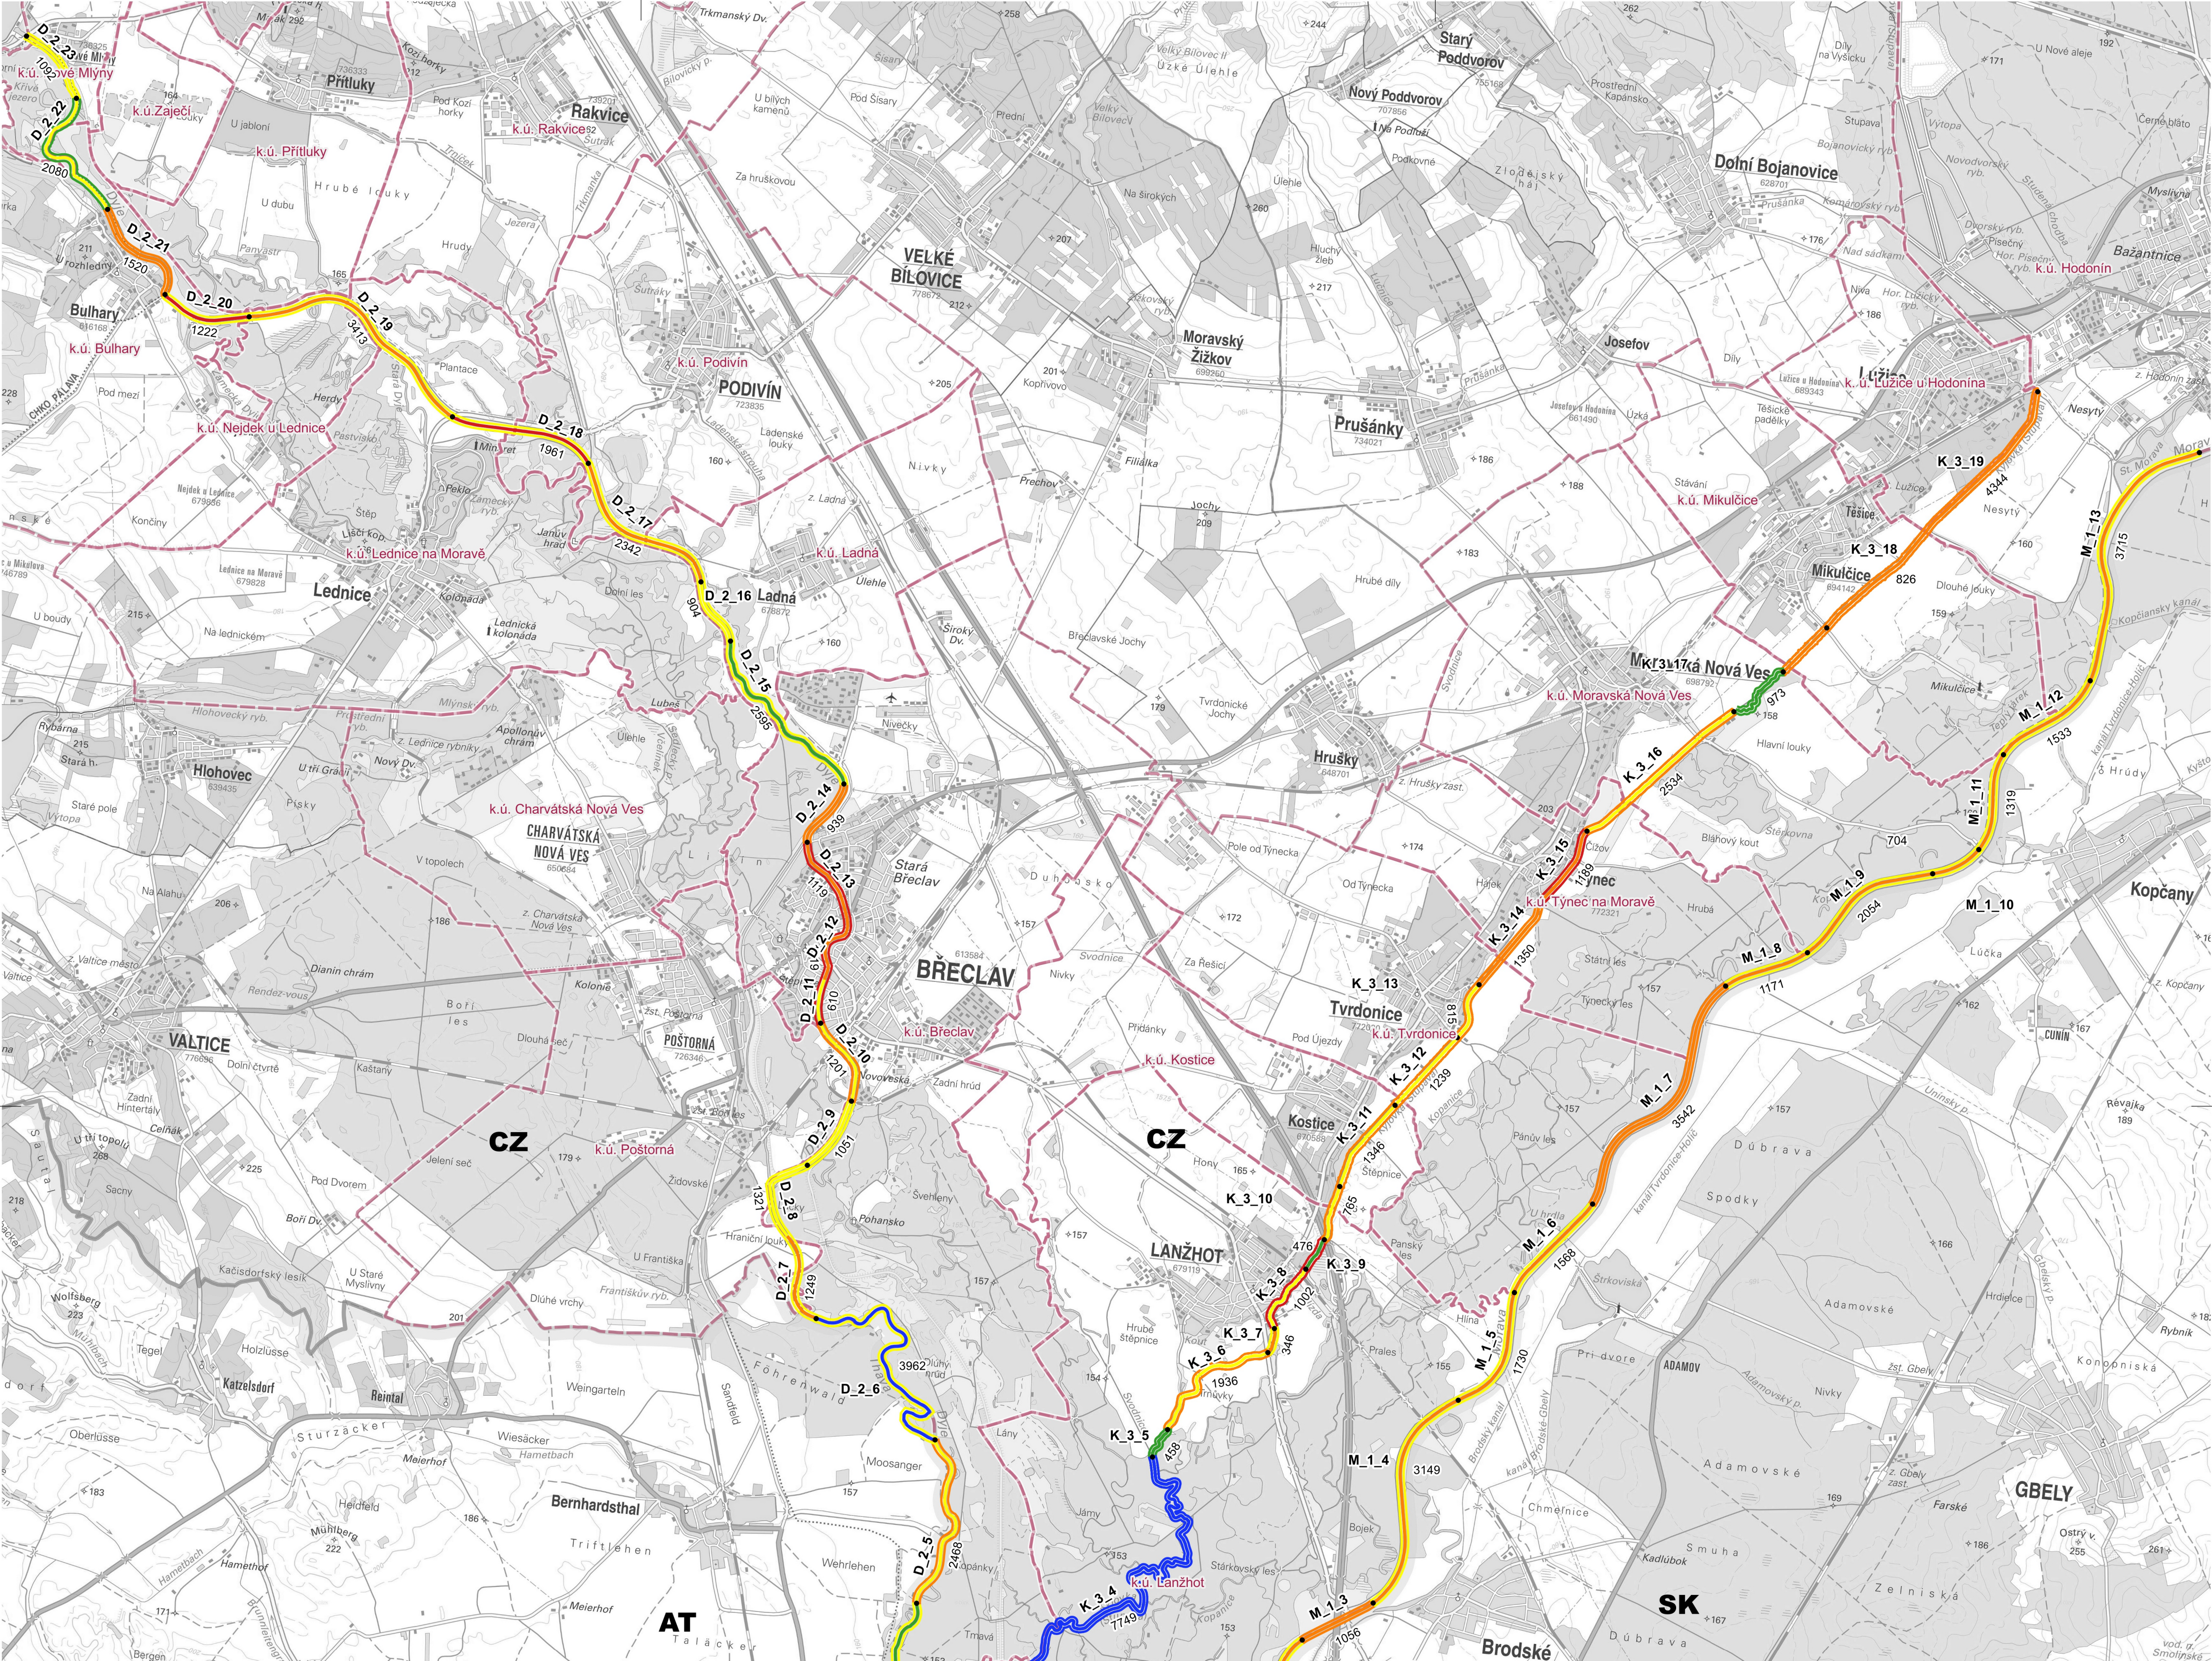

LEGENDA:

KLASIFIKACE HYDROMORFOLOGICKÉHO STAVU TOKU
(PROCENTO DOSAŽENÍ DOBRÉHO EKOLOGICKÉ STAVU)

- zničený 0 - 20 %
- poškozený 20 - 40%
- střední 40 - 60 %
- dobrý 60 - 80 %
- velmi dobrý 80 - 100 %

• hranice úseků

M_1_4 číslo úseku
niva
tok
niva
3149 délka úseku v m

Souřadný systém S-JTSK, EPSG:5514
výškový systém Balt po vyrovnání
Podklad: ZM 1: 50 000, data ZM 10 ve vektorech, DIBAVOD

ZODP.PROJEKTANT ING. T. HAVLÍČEK	VED.PROJEKTANT ING.B.STACHOŇOVÁ	VYPRACOVAL ING.B.STACHOŇOVÁ	ZAKÁZ.ČÍSLO 23030	 ATELIER FONTES, s.r.o. Křídlovická 19 603 00 Brno www.fontes.cz tel +420 540 255 406
KATASTR:		KRAJ: JIHOHMORAVSKÝ		
POŘIZOVATEL: AGENTURA OCHRANY PŘÍRODY A KRAJINY ČR				STUPEŇ: STUDIE
AKCE	CHKO SOUTOK: VODOHOSPODÁŘSKÁ STUDIE			DATUM: 10/2024
ČÁST	C.1 HODNOCENÍ HYDROMORFOLOGIE VYBRANÝCH VODNÍCH TOKŮ			ČÍSLO PARÉ
PŘÍLOHA	C.1.2 SITUACE VYHODNOCENÍ HYDROMORFOLOGICKÉHO STAVU VYBRANÝCH TOKŮ			
				MĚŘÍTKO 1 : 50 000