

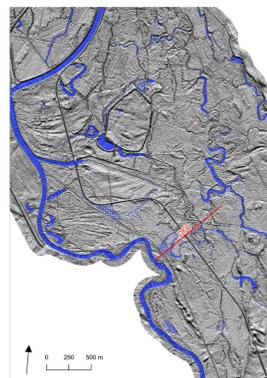
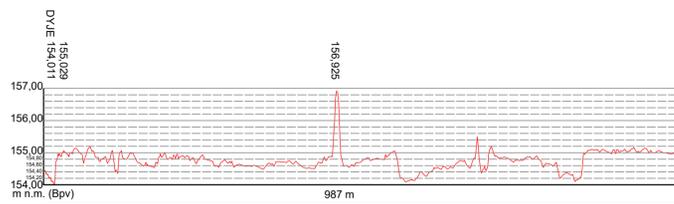



NIVA DYJE - DF6

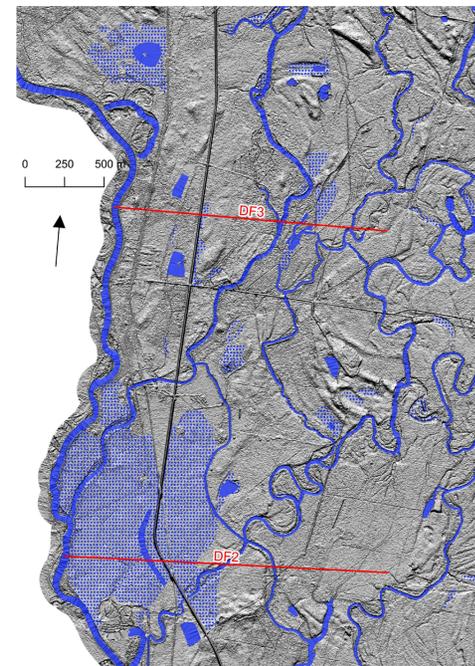


NIVA DYJE - DF3

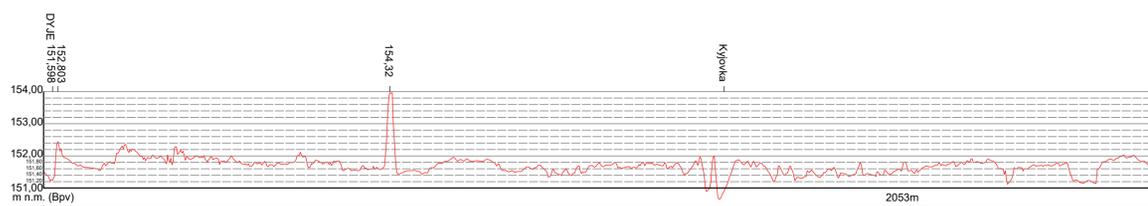


UMÍSTĚNÍ ŘEZŮ

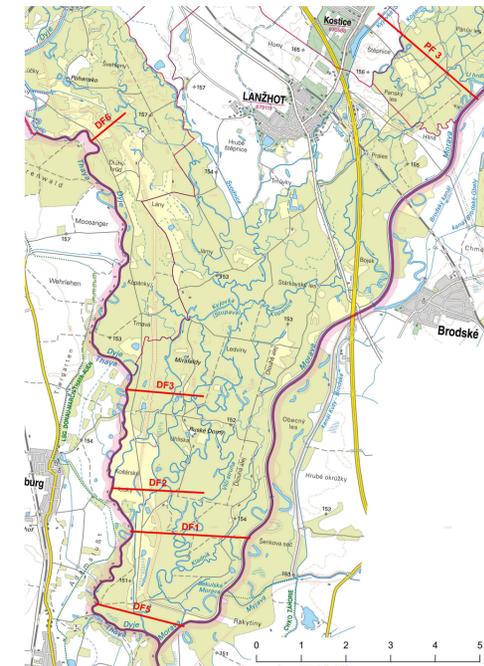



NIVA DYJE - DF2

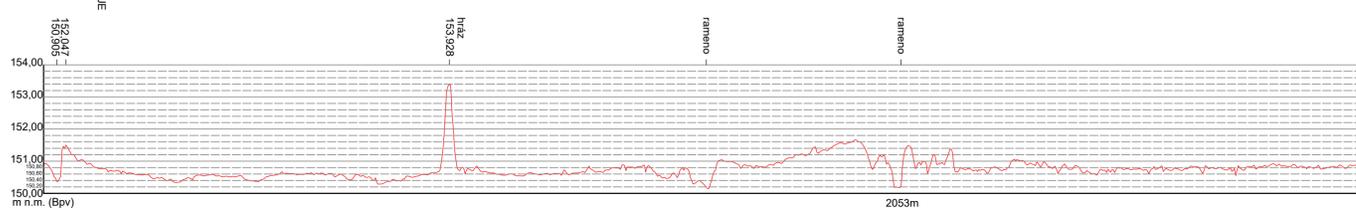

NIVA DYJE - MORAVA DF 1

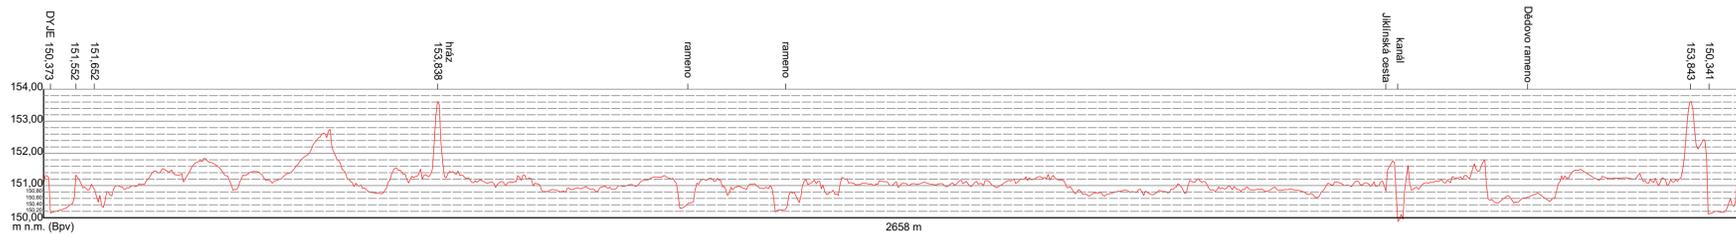

NIVA DYJE - DF5

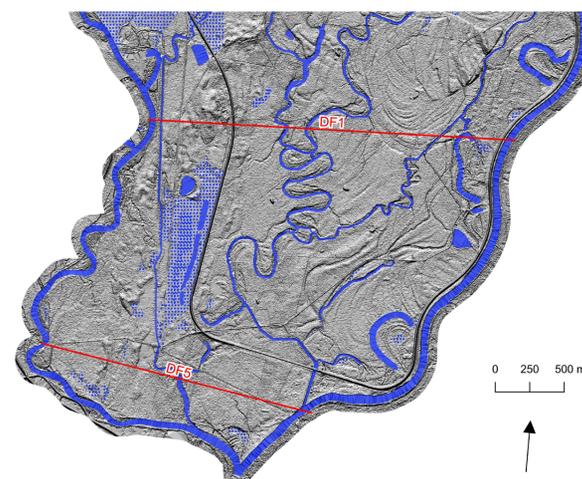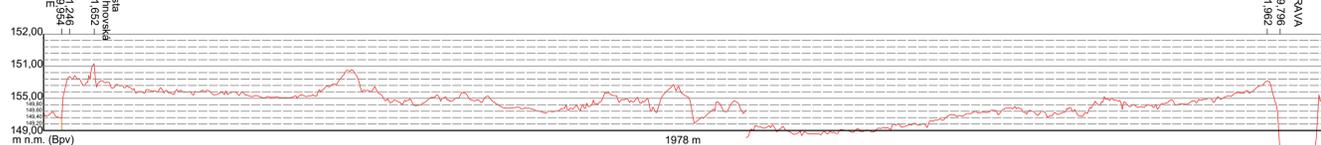

ZODP.PROJEKTANT ING.T.HAVLÍČEK	VED.PROJEKTANT ING.STACHOŇOVÁ	VYPRACOVAL ING.STACHOŇOVÁ	ZAKÁZ.ČÍSLO 23030	Křibovická 19 603 00 Brno www.fontes.cz tř 420 549 255 496
KATASTR:	KRAJ: JIHO-MORAVSKÝ		STUPEŇ : STUDIE	
PORÍZOVATEL : AGENTURA OCHRANY PŘÍRODY A KRAJINY ČR			DATUM : 10/2024	ČÍSLO PŘÍLOHY
AKCE : CHKO SOUTOK: VODOHOSPODÁŘSKÁ STUDIE			ČÍSLO PŘÍLOHY	
ČÁST : C. PŘÍLOHY			MĚŘITKO : 1 : 5500	50x převýšeno
PŘÍLOHA : C.3 PŘÍČNÉ ŘEZY NIVOU - DYJE				