

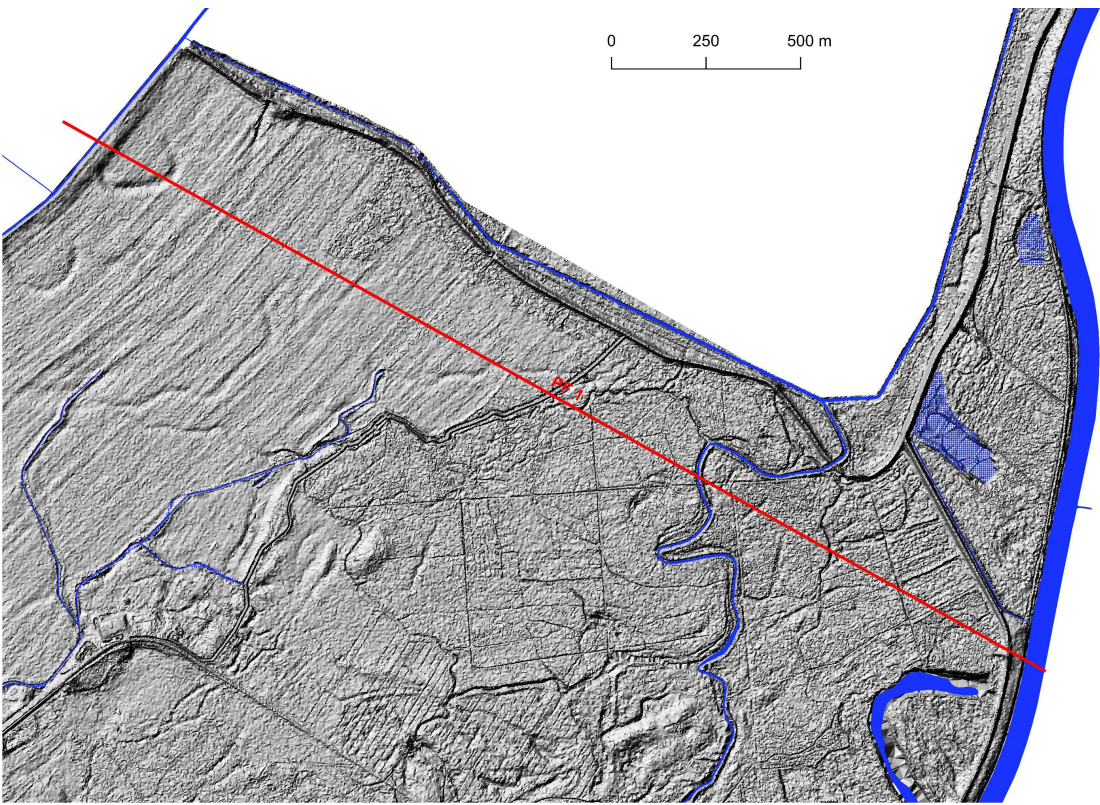
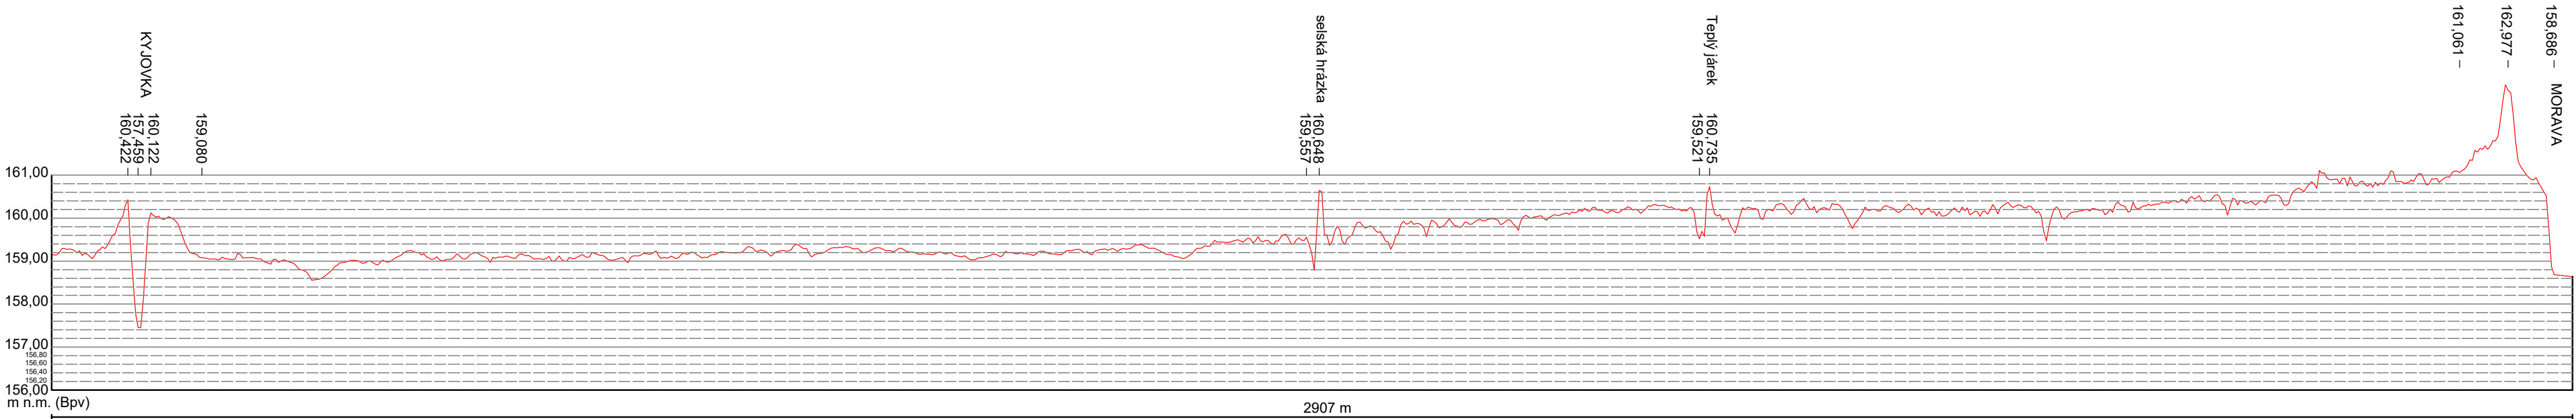




NIVA KYJOVKA - MORAVA PF 1

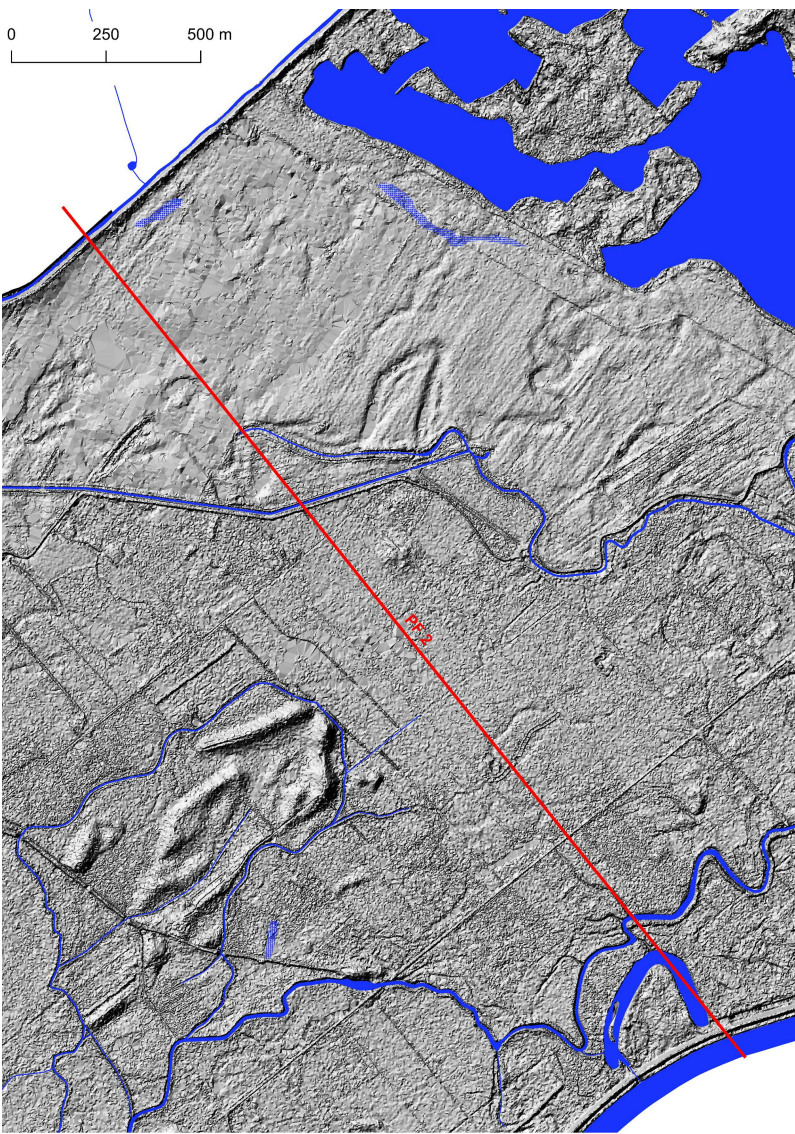

NIVA KYJOVKA - MORAVA PF 2

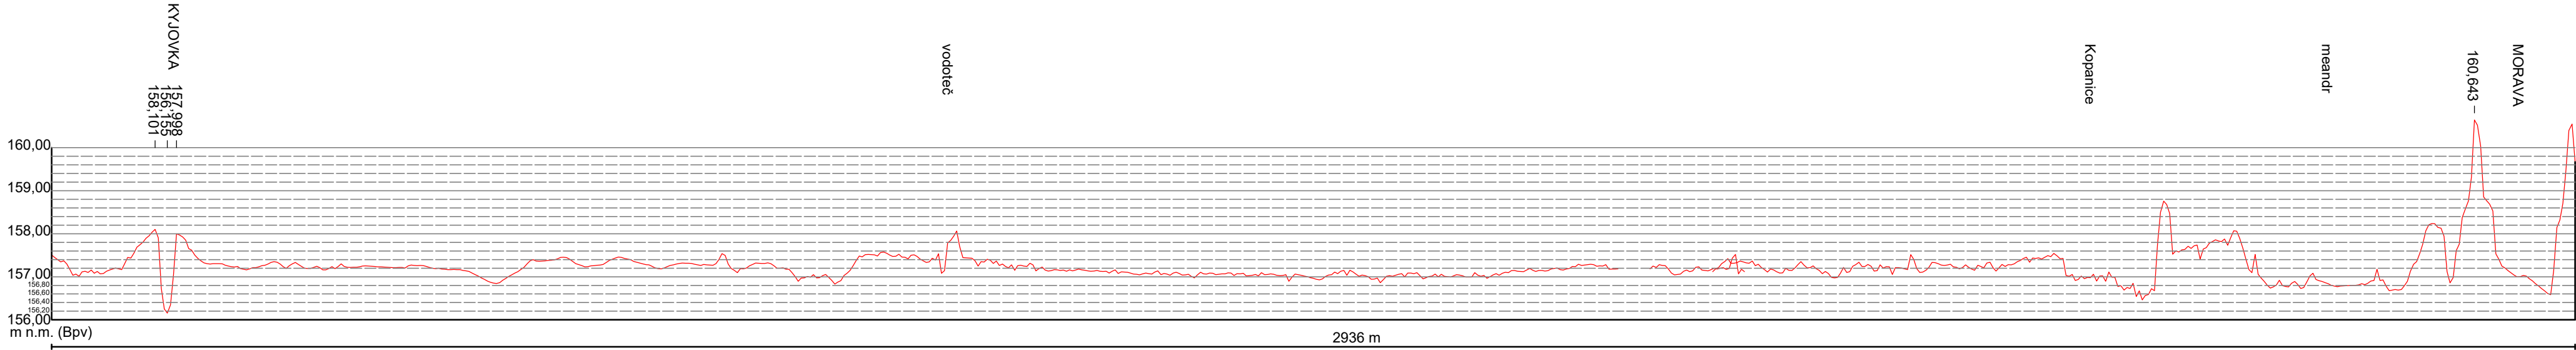

NIVA KYJOVKA - MORAVA PF 3

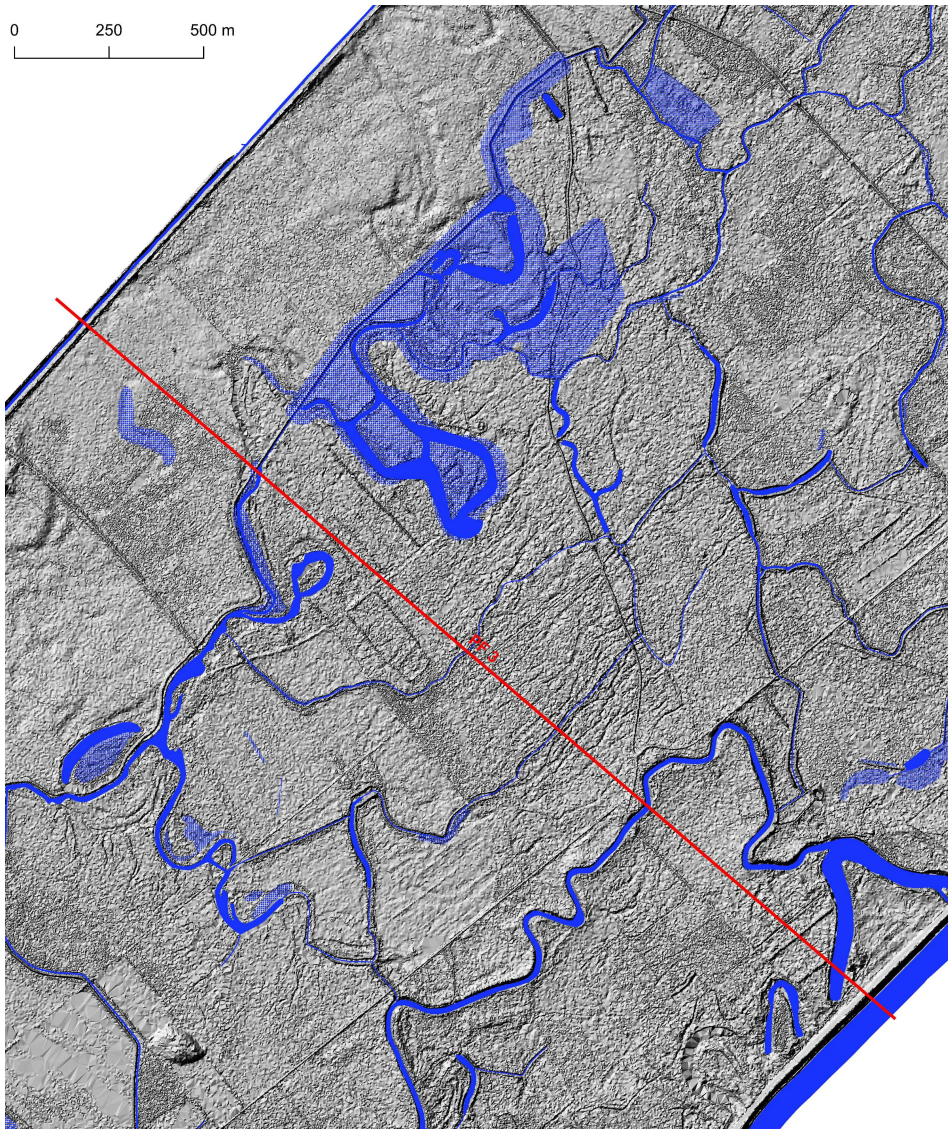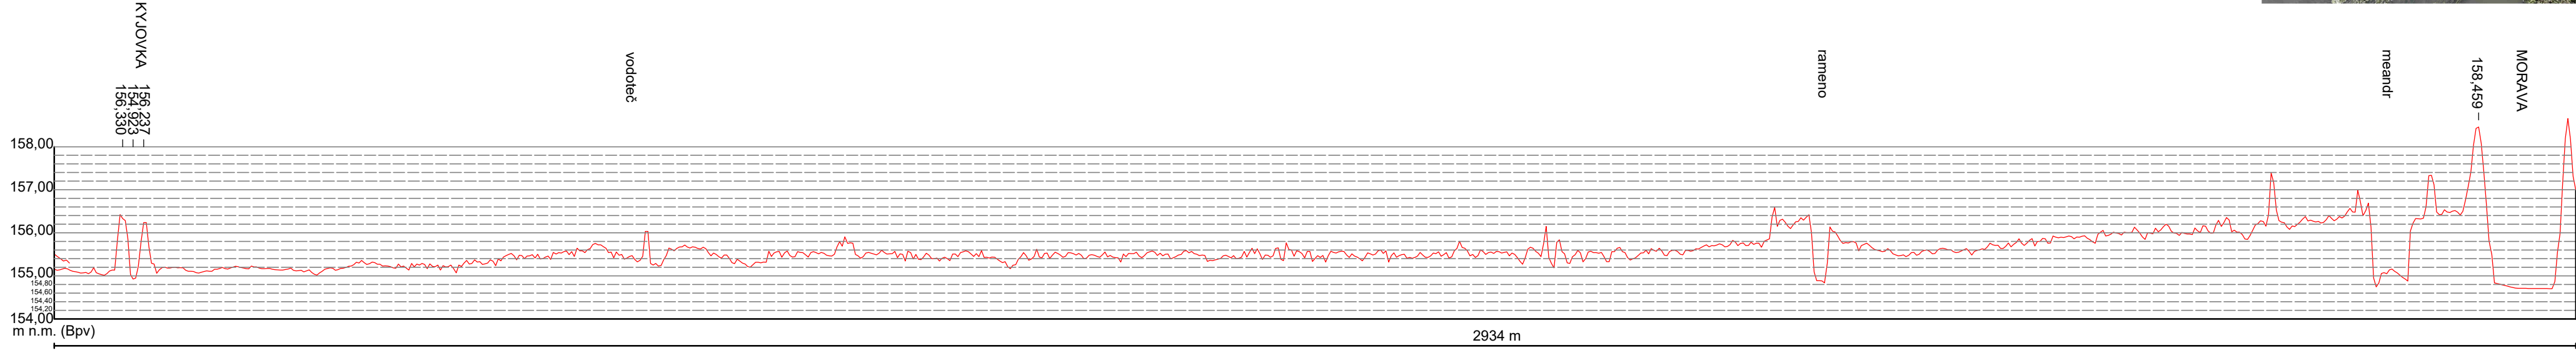

UMÍSTĚNÍ ŘEZŮ



ZODP.PROJEKTANT ING.T.HAVLÍČEK	VED.PROJEKTANT ING.STACHOŇOVÁ	VYPRACOVAL ING.STACHOŇOVÁ	ZAKÁZ.ČÍSLO 23030	 Křídlovická 19 603 00 Brno www.fontes.cz tlf +420 549 255 496
KATASTR:		KRAJ: JIHO-MORAVSKÝ		
PORÍZOVATEL : AGENTURA OCHRANY PŘÍRODY A KRAJINY ČR				STUPEŇ : STUDIE
AKCE	CHKO SOUTOK: VODOHOSPODÁŘSKÁ STUDIE			DATUM : 10/2024
ČÁST	C. PŘÍLOHY			ČÍSLO PARÉ
PŘÍLOHA	C.4 PŘÍČNÉ ŘEZY NIVOU KYJOVKA - MORAVA			MĚŘÍTKO 1 : 5500 50x převýšeno