



zábrany proti přisedání ptáků
bezpečná dosedací plocha pro ptáky

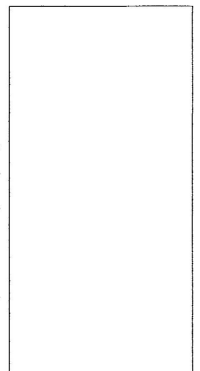

ENERGETIKA SERVIS s.r.o. & EBE		Datum: 23.10.2014
Název: Zábrany plátek na příhradových stožárech - jednoduché vedení - konfigurace vodičů "trojúhelník"		Schválil: Katalac F.
Stupeň: PŘÍHRADOVÉ STOŽÁŘY		Kreslil: Bc. Maurer
Číslo výkresu:		Měřička: NENÍ
příloha č. 1		

AOPK (razítko a podpis)




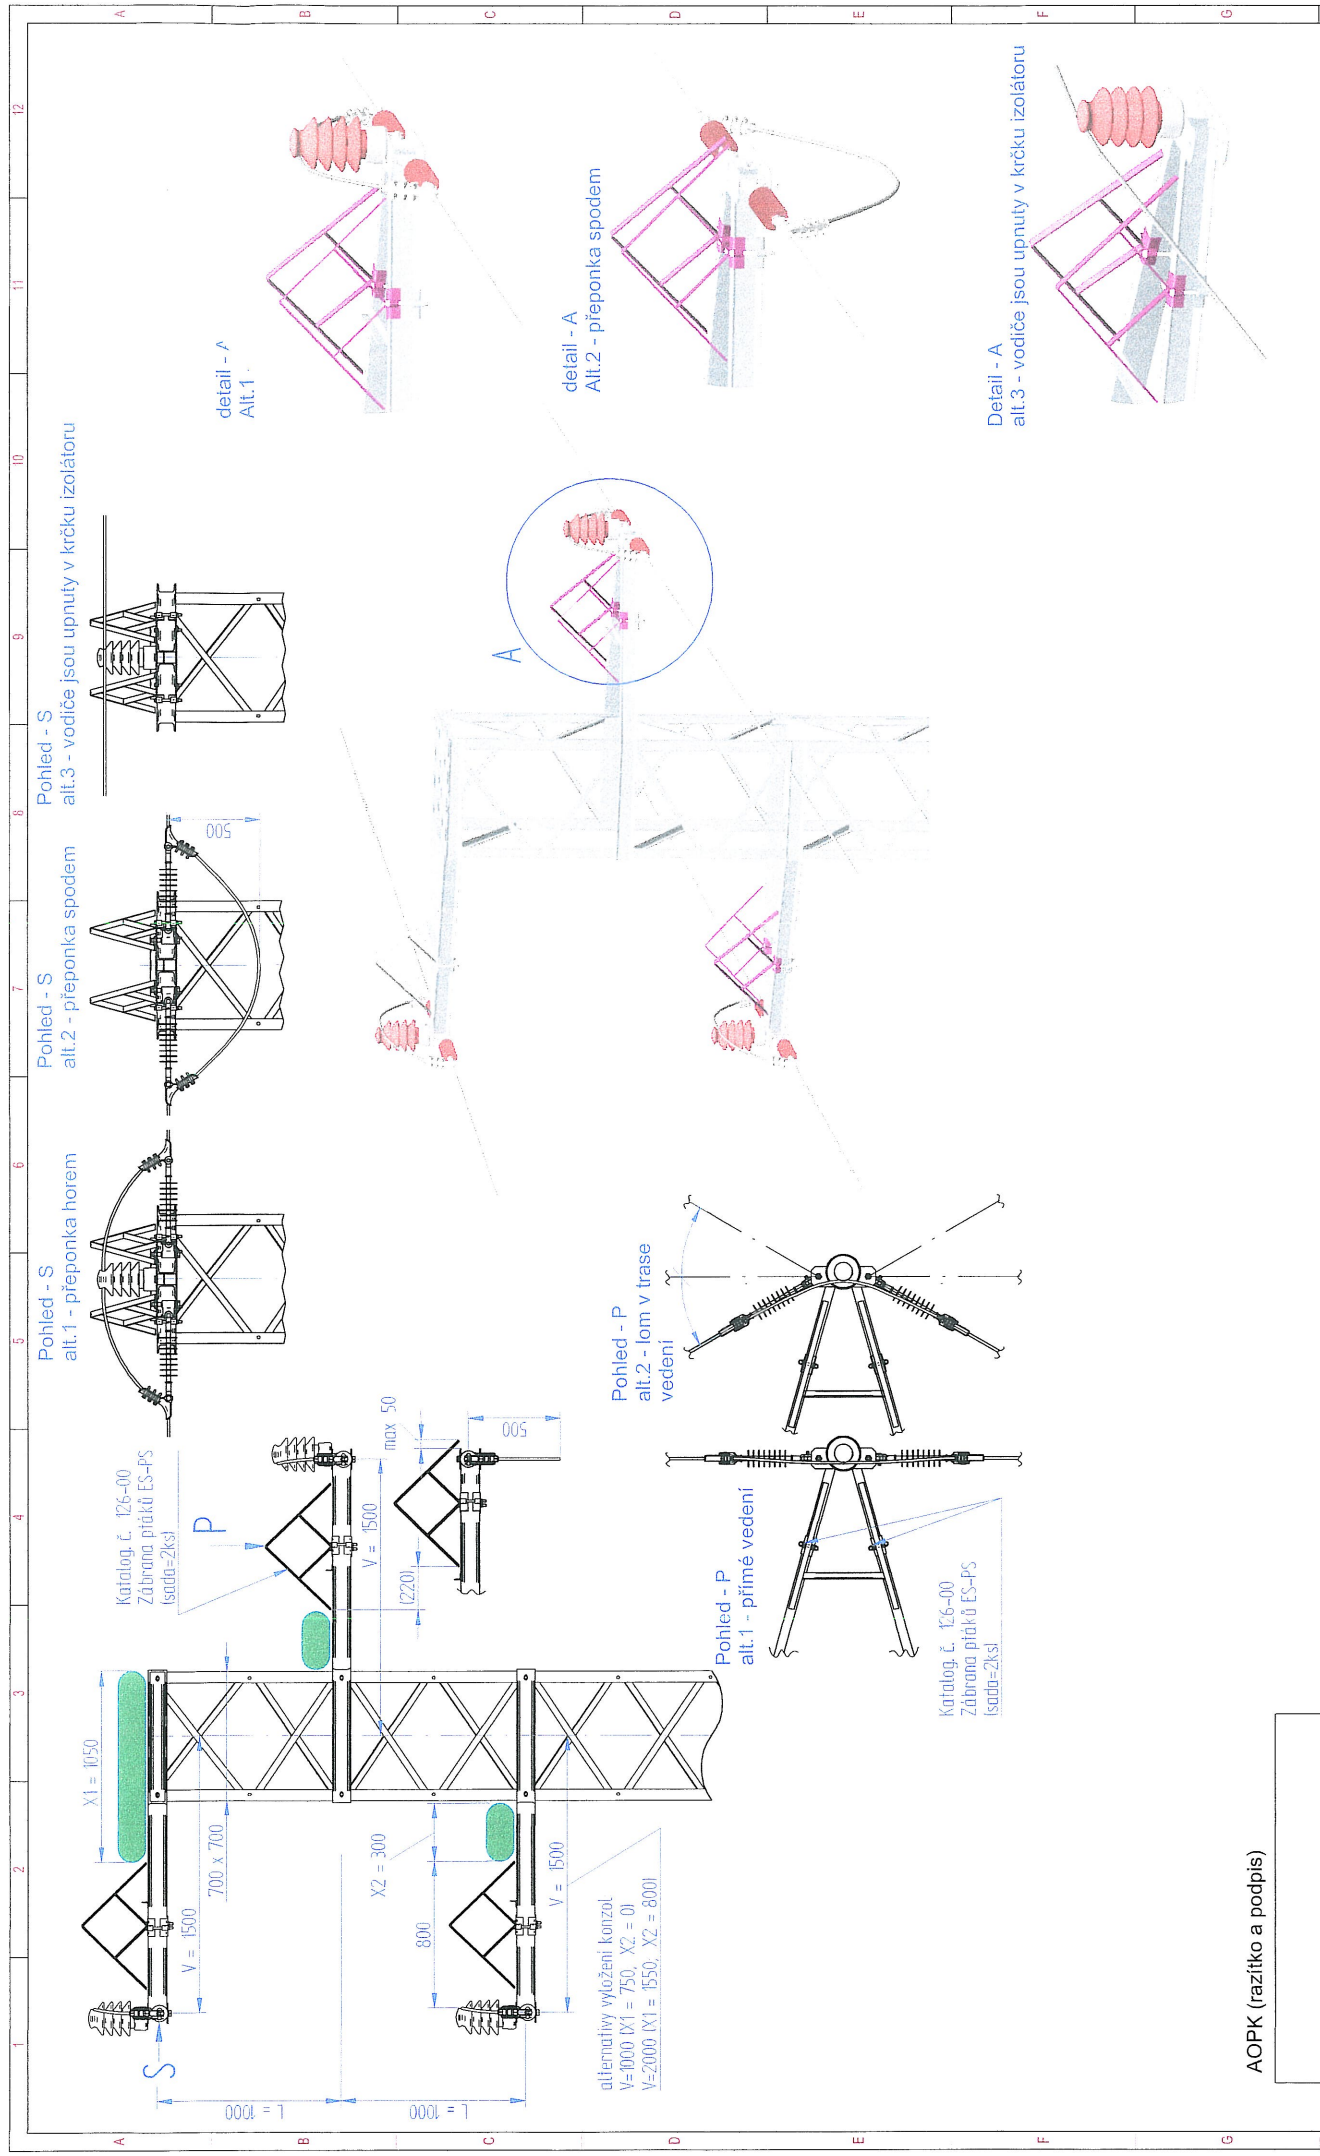

zábrany proti přisedání ptáků

bezpečná dosedací plocha pro ptáky


ENERGETIKA SERVIS s.r.o.		Datum: 23.10.2014
Název: Zábrany ptáků na příhradových stožárech - jednoduše vedení - konfigurace vodičů "stroměček"	Schválil: Kadlec F.	Krečil: Bc. Maurer
Stupně: PŘÍHRADOVÉ STOŽÁRY	Měřil: NENI	
Číslo výkresu: příloha č. 2		

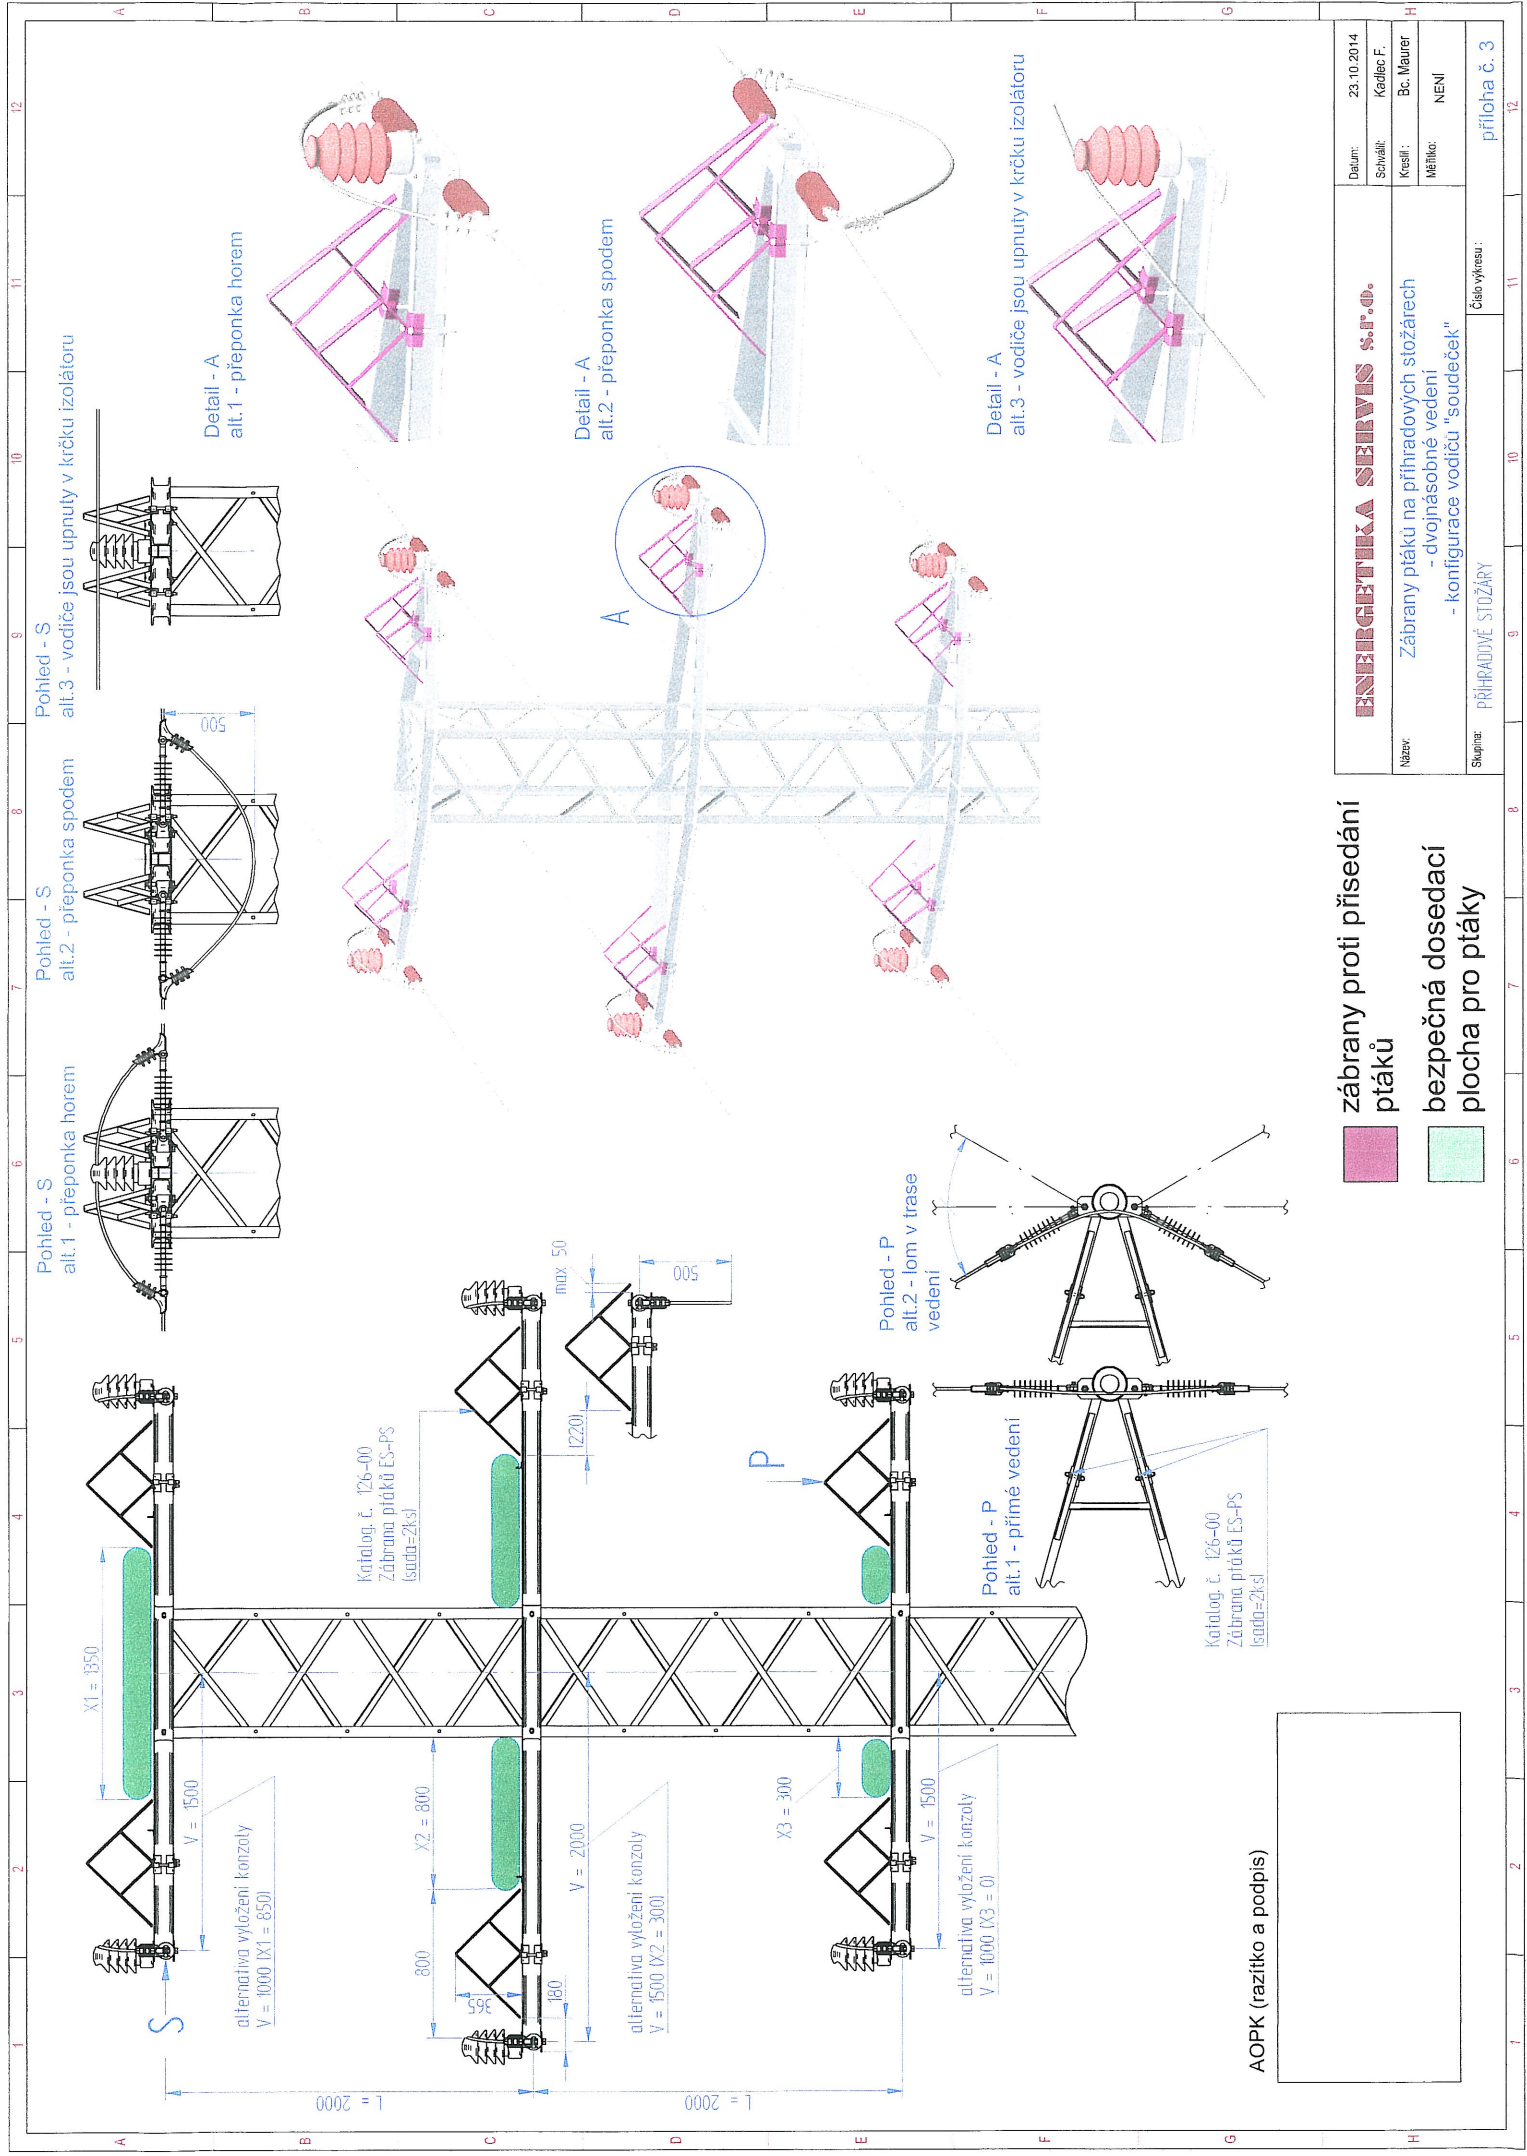

AOPK (razítko a podpis)



zábřany proti přisedání ptáků

bezpečná dosedací plocha pro ptáky

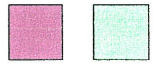

<p>ENERGETIKA SEEVERS s.r.o.</p>		<p>Datum: 23.10.2014</p>
<p>Název: Zábřany ptáků na příhradových stožárech - dvojnásobné vedení - konfigurace vodičů "soudeček"</p>	<p>Schválil: Kadlec F.</p>	<p>Kesřil: Bc. Maurer</p>
<p>Stavba: PŘÍHRADOVÉ STOŽÁRY</p>	<p>Měřítko: NENÍ</p>	<p>Číslo výkresu: příloha č. 3</p>


Pohled - S

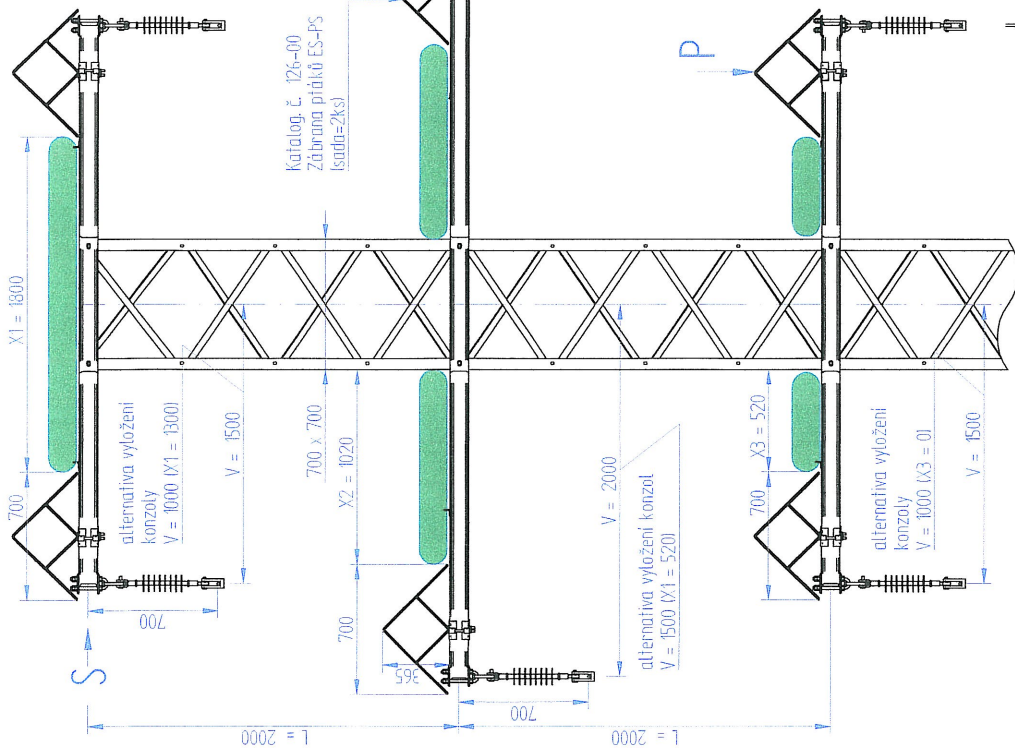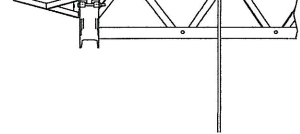



Katalog č. 126-00
Zábrana pítáků ES-PS
(sada=2ks)


Katalog č. 126-00
Zábrana pítáků ES-PS
(sada=2ks)

AOPK (razítko a podpis)

 

Detail - A
alt. 1 - závěsné izolařky

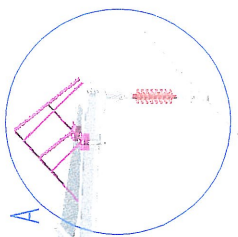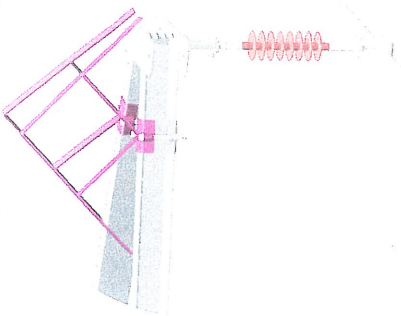

-  zábrany proti přisedání pítáků
-  bezpečná dosedací plocha pro pítáky


ENERGETIKA SEELVIS s.r.o.

Název: Zábrany pítáků na příhradových stožárech
- dvojnásobné vedení, konfigurace vodičů "soudeček"
- závěsné izolařky

Skupina: PŘÍHRADOVÉ STOŽÁŘY

Číslo výkresu: příloha č. 4

Datum: 23.10.2014
Schválil: Kadlec F.
Kreslí: Bc. Maurer
Měřítko: NENÍ

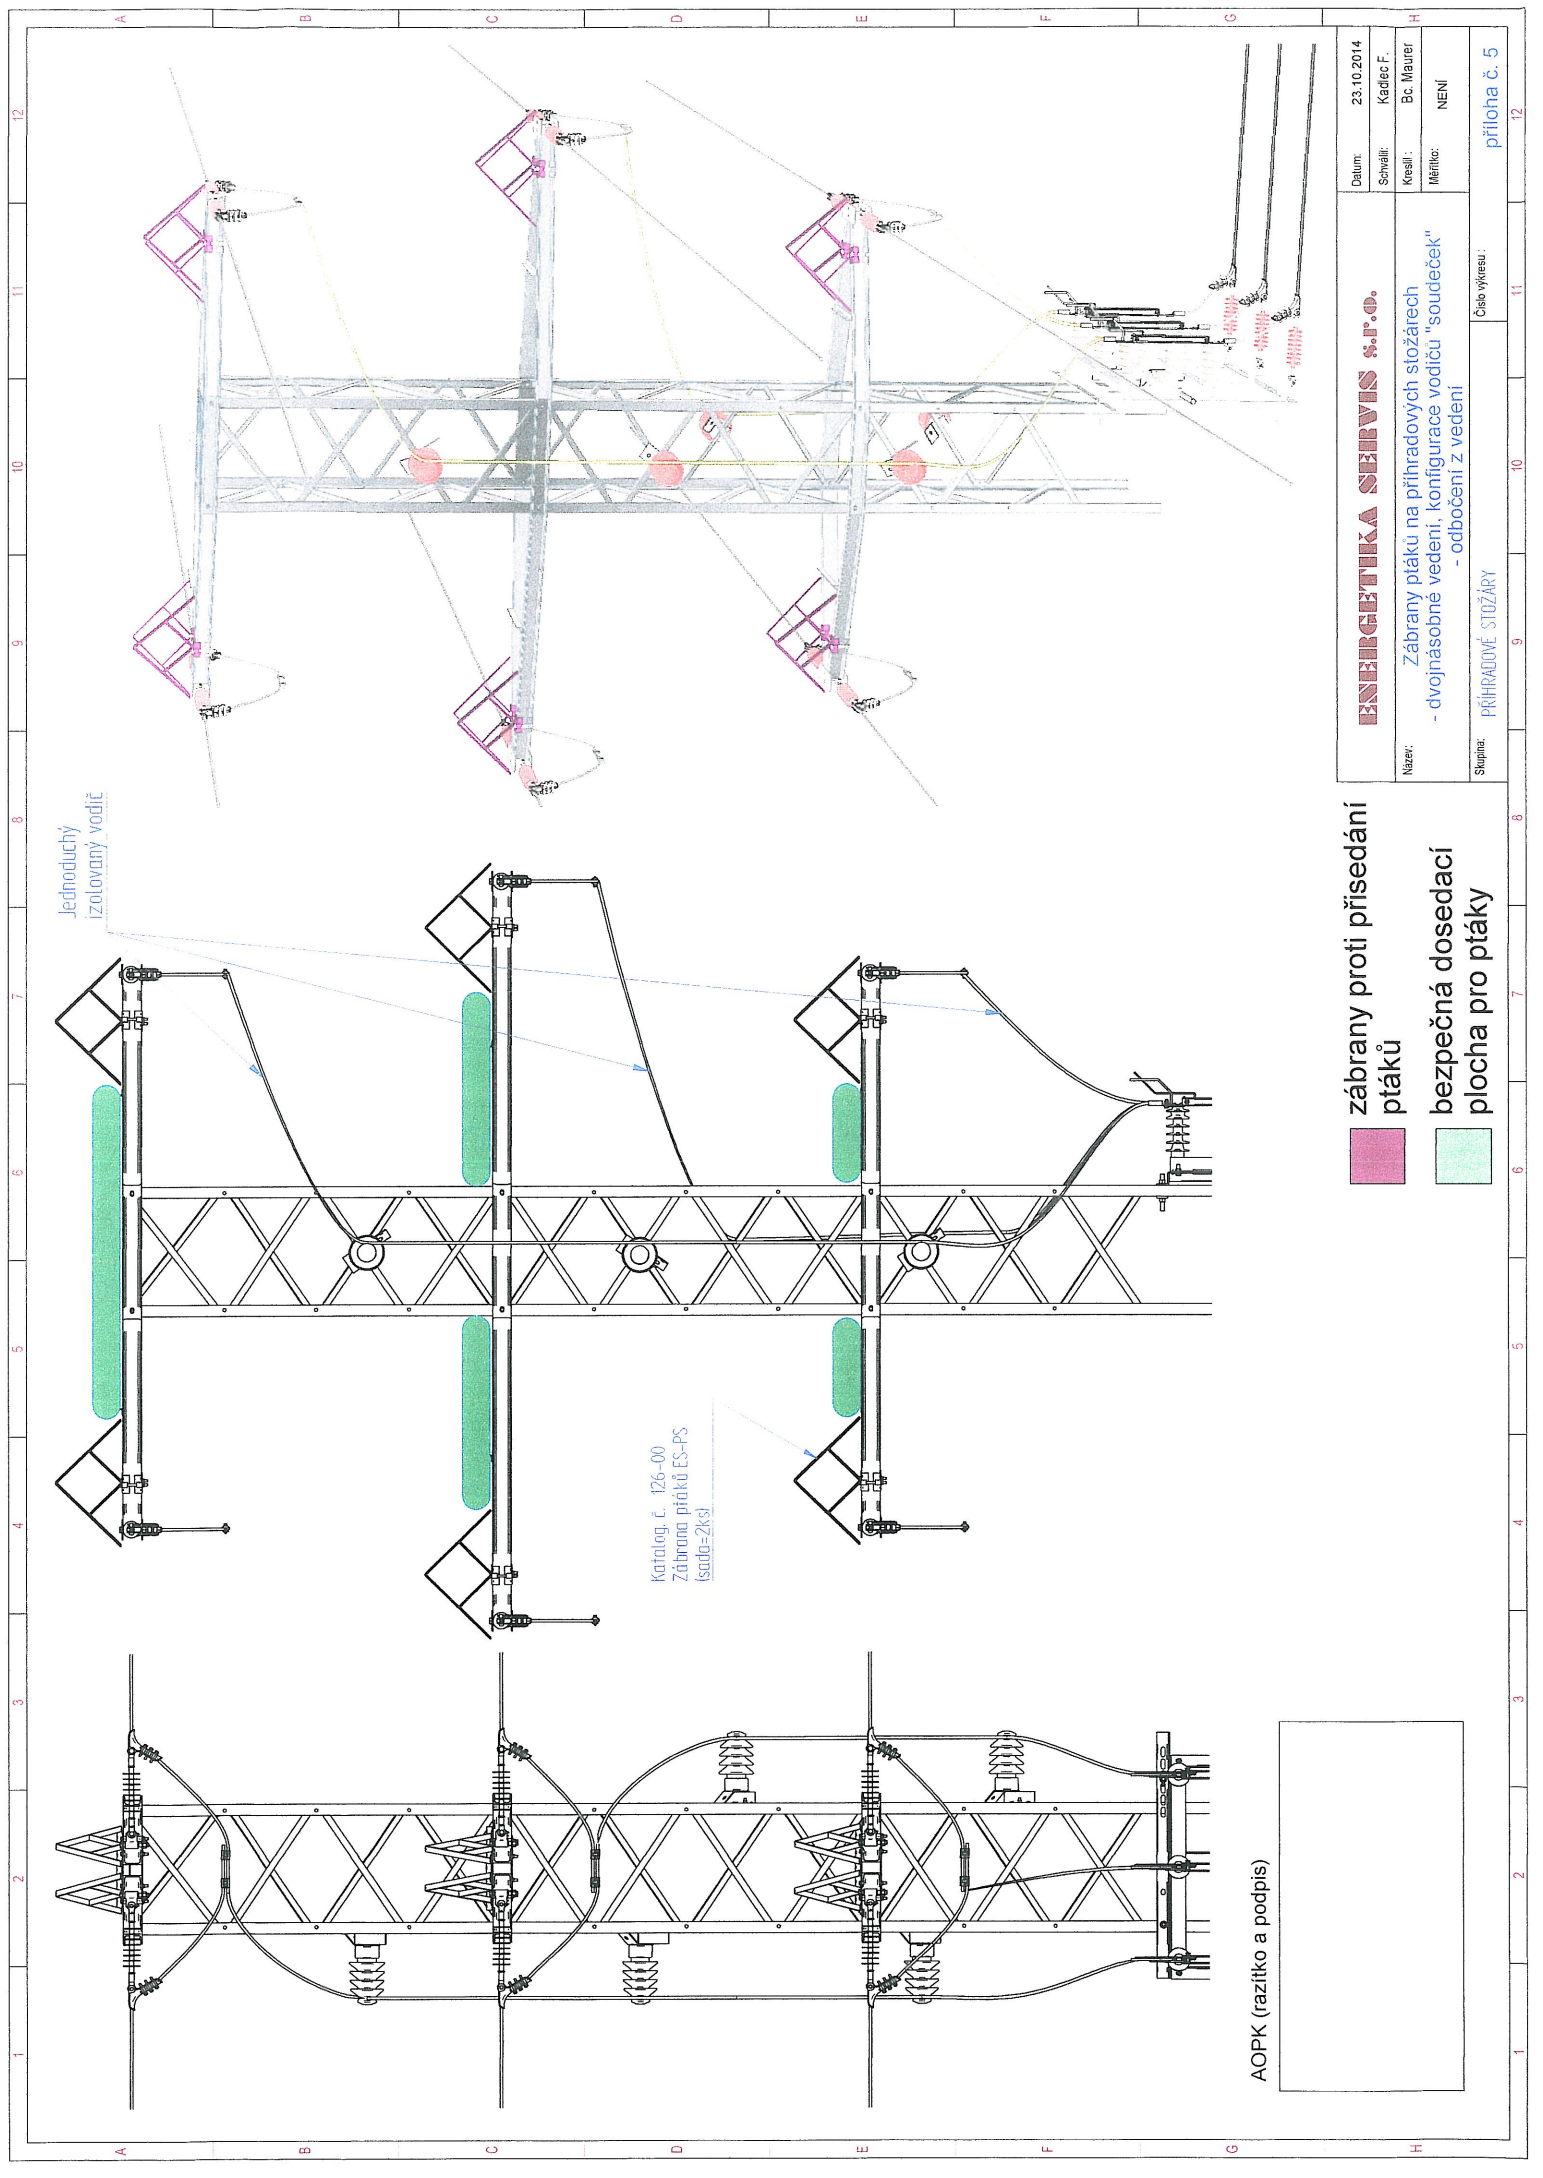

- zábrany proti přisedání ptáků
- bezpečná dosedací plocha pro ptáky

ENERGETIKA SEEVERS s.r.o.

Datum:	23.10.2014
Schválil:	Kadlec F.
Kreslil:	Bc. Maurer
Měřil:	NENÍ

Název: Zábrany ptáků na příhradových stožárech
- dvojnásobné vedení, konfigurace vodičů "soudeček"
- odbočení z vedení

Stupň: PRÍHRADOVÉ STOŽÁRY
Číslo výkresu: příloha č. 5

AOPK (razítko a podpis)

