



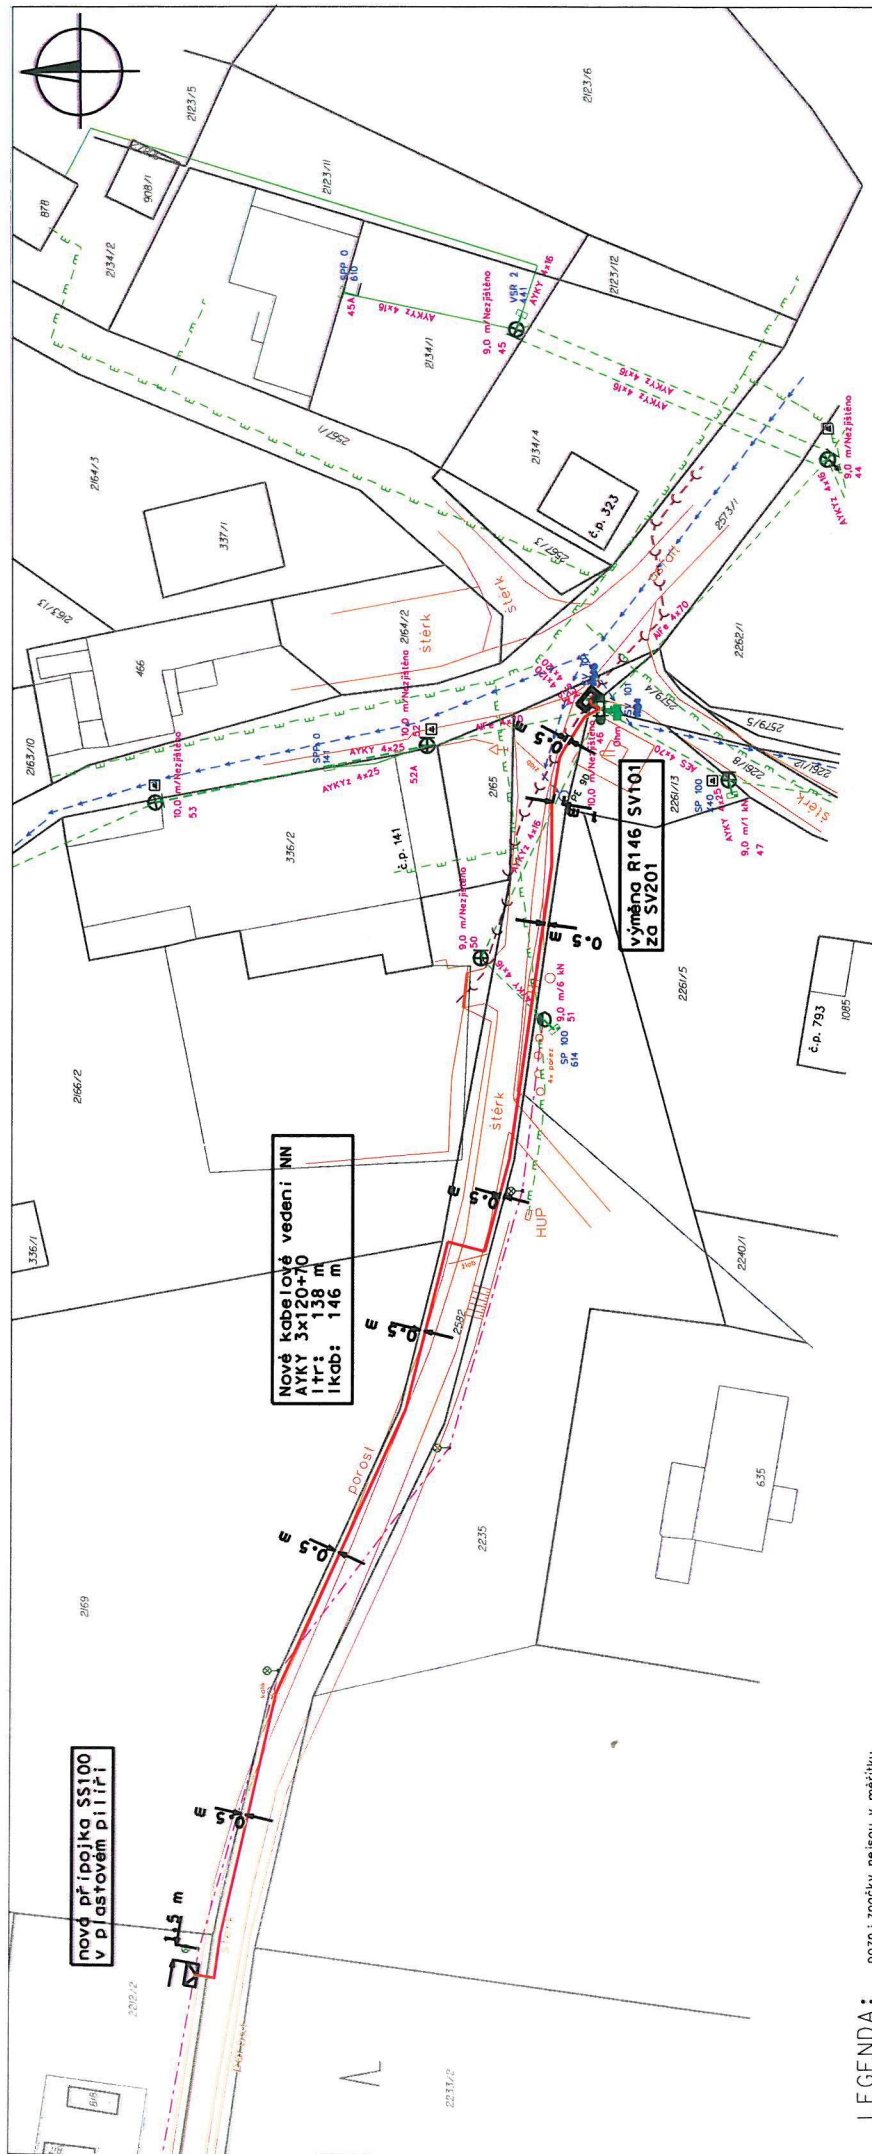

LEGENDA:

- pozn.: značky nejsou v měřítku
- projektované kabelové vedení NN
- stávající kabelové vedení NN
- stávající vrchní vedení NN
- projektovaná přípojka skřín
- projektovaná rozpojovací skřín
- stávající přípojka skřín
- stávající rozpojovací skřín
- stávající uzemnění
- stávající sloupy
- plynovod NTL
- osvětlení
- vodovod
- kanalizace
- rozhraní ploch
- vodovodní přípojka
- stávající kotva

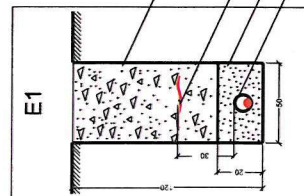

Stavba leží v zastavěném území města / v zastavěném území obce ve IV. zóně CHKO Jizerské hory. AOPK ČR proto v souladu s ust. § 44 odst. 2 zákona č. 114/1992 Sb. v platném znění, ke stavbě nevydává závazné stanovisko podle ust. § 44 odst. 1 uvedeného zákona. Jiné zájmy chráněné uvedeným zákonem nejsou dotčeny.

č.j. 1503/LI/2021-2 dne 16.6.2021

Agentura ochrany přírody a krajiny ČR
regionální pracoviště Liberecko
oddělení Správa chráněné krajinné oblasti
Jizerské hory
U Jezů 10
460 01 Liberec

VIII.2.

VÝKOPOVÝ MATERIÁL
VÝSTRAŽNÁ FOLIE
PROSÁTÁ ZEMINA
KABEL V CHRÁNÍČE

Zároveň je pouze orientační. Před započatím výkopových prací je nutno nechat všechny sítě vytýčit. Při souběhu a křížení sítě dodržet požadavky správců sítí, minimálně však požadavky dle ČSN 73 6005.

katastrální území: Lučany nad Nisou 3/PEN ~ 400/230V 50Hz

- Prostory - nebezpečné (typ VI)
- Ochrana před nebezpečným dotykem dle PNE 33 0000-1:
- základní ochrana polohou, krytím a dvojitou izolací
- ochrana přípoje v síti TN-C automatickým odpojením od zdroje nadproudovými jističnými prvky (strana NN)

Projektant:		Odpovědný projektant:	
Valentin Hurtuk		ING. STANISLAV BÍLEK	
Investor: ČEZ DISTRIBUCE A.S.			
Název stavby:			
JN-Lučany n.Nisou,pč.817-svod,kNN,SS100			
Výkres:		CELKOVÁ SITUACE	
Stupeň PD:		DUR	
Datum:		2021	
Zakázka č.:		IV-12-4020715	
Měřítko:		Výkres č.:	
1:500		C.3	