


# Příloha 6

čtyřnásobné vedení s uspořádáním vodičů "Vnořený soudek" bez (K)ZL dle AOPK:  
ODBORNÉ STANOVISKO, Způsob aplikace zviditelňovače RIBE B181/5

vodiče - jednoduché tzn. nikoliv vícesvazkové  
podpěrné body - stožáry, sloupy  
napět'ové hladiny - 110 kV, 35 kV, 22 kV

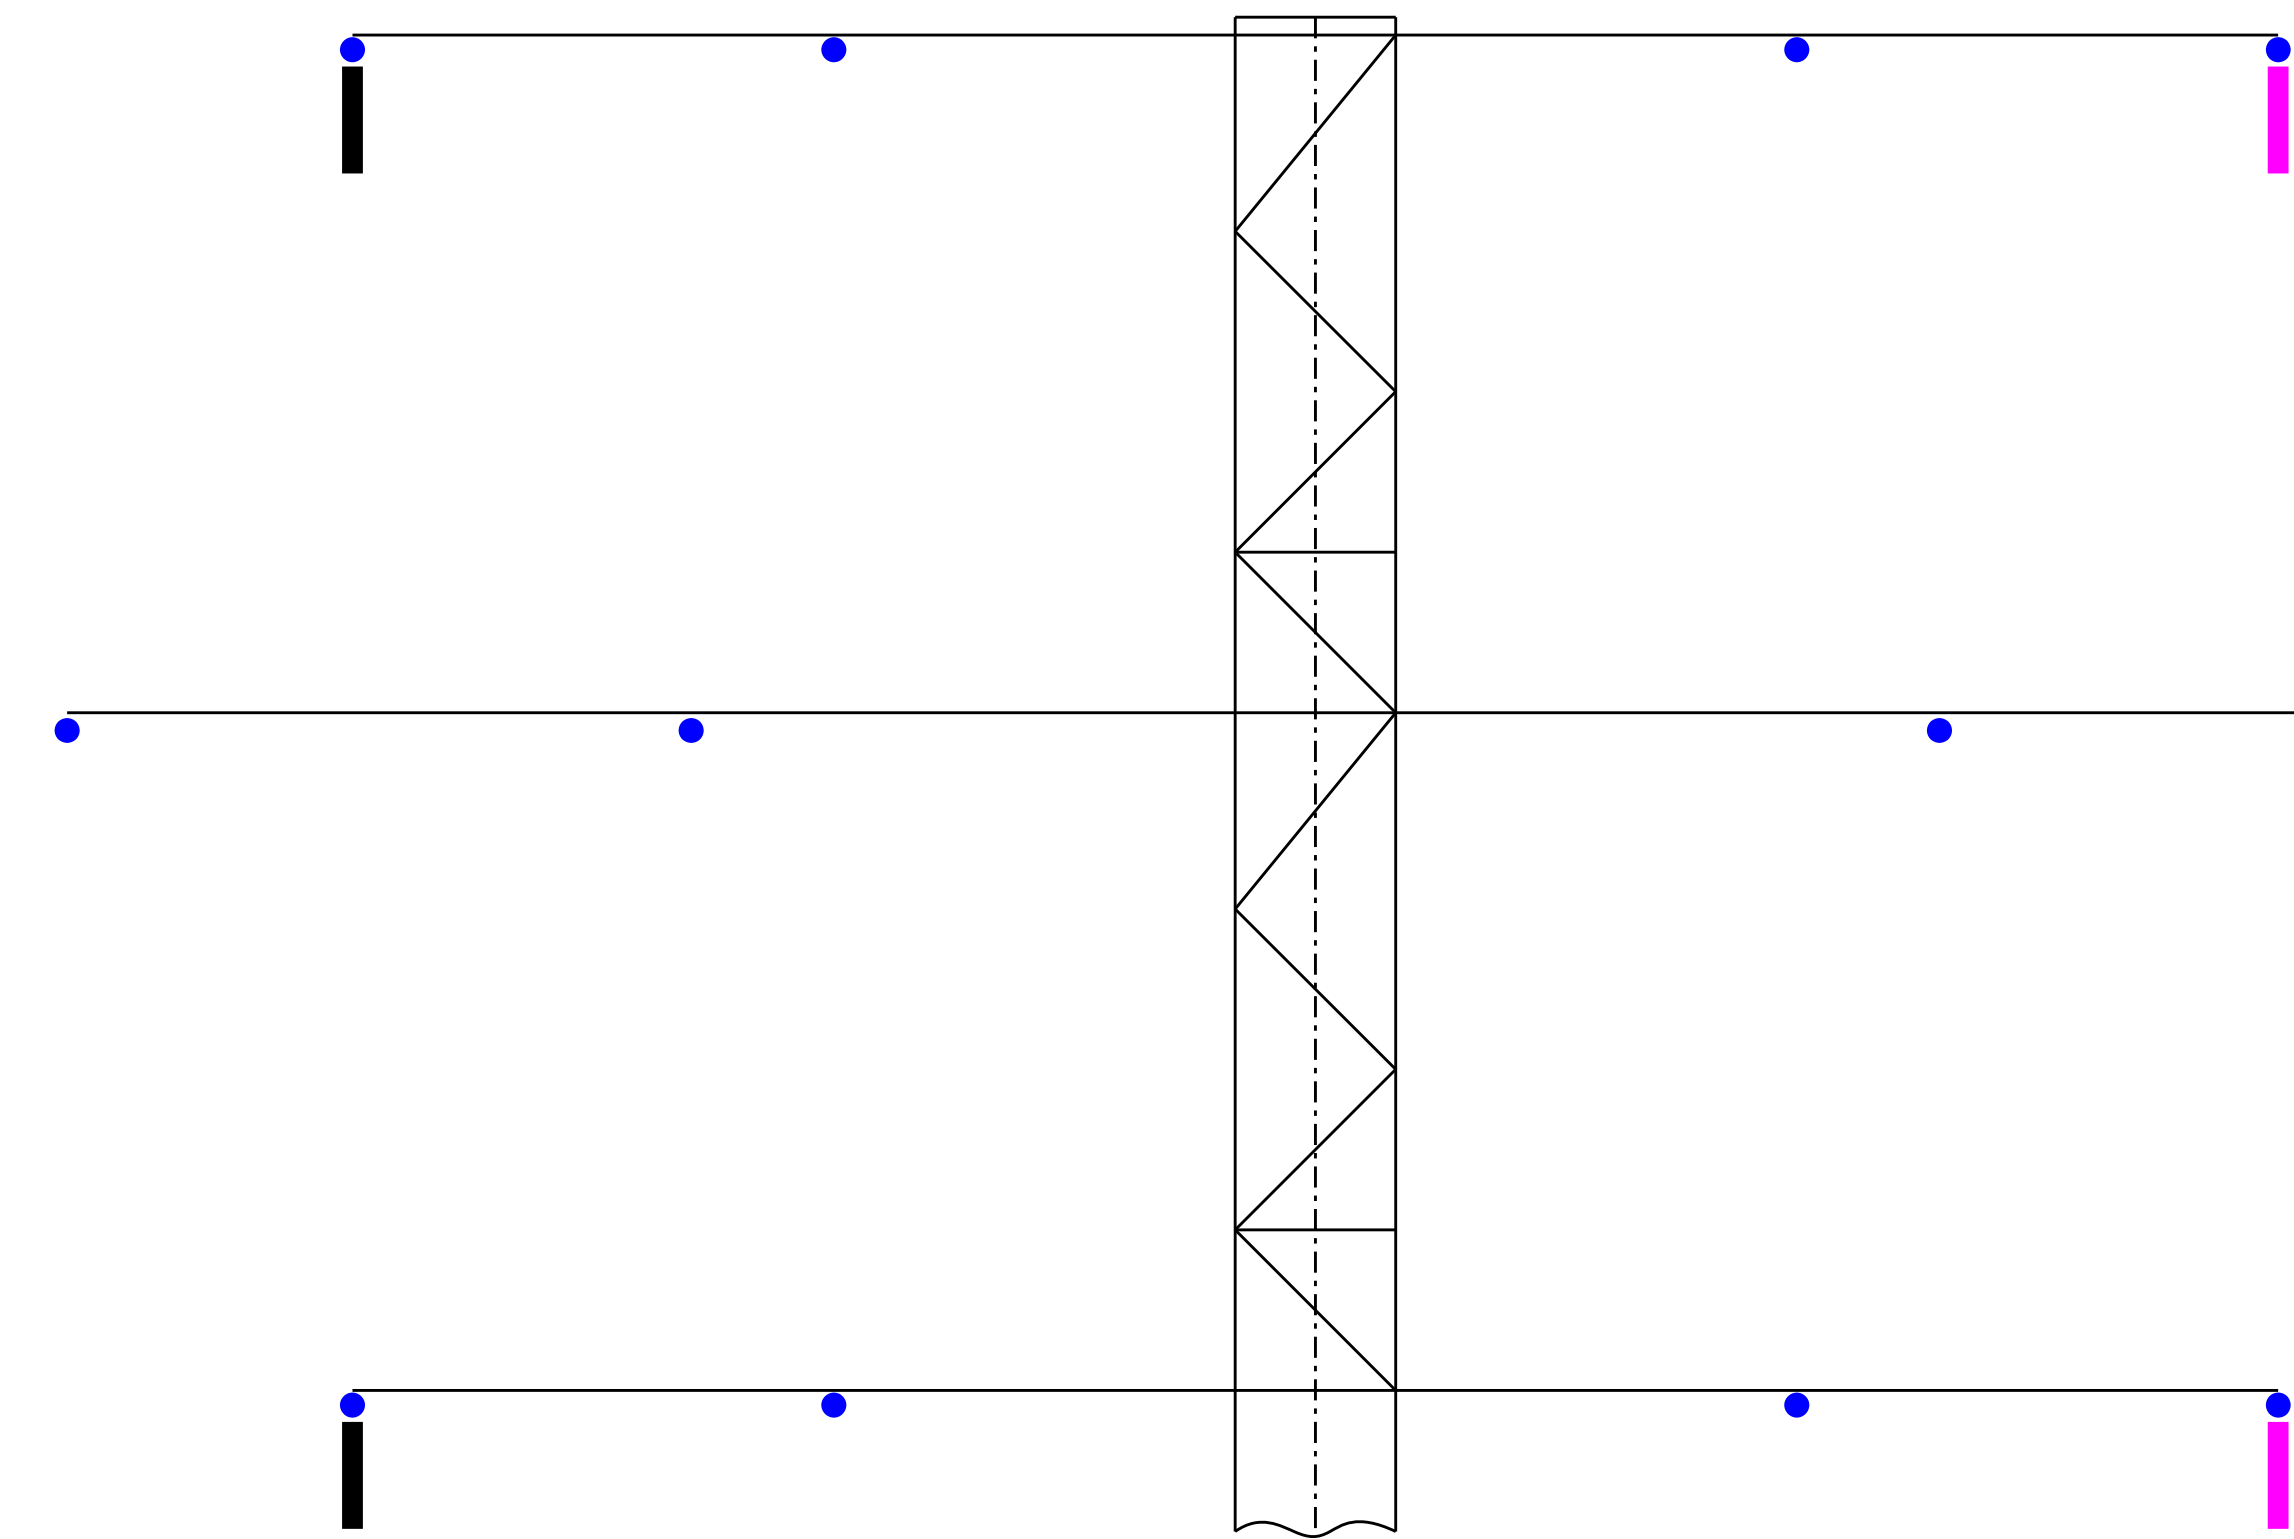

zviditelňovače

POZNÁMKA  
Přesný typ je určen dle  $\varnothing$  vodiče.  
Barevné rozlišení je pouze pro přehlednost  
schematického nákresu rozmístění.

R 15 m, R 30 m, O 15 m = maximální R (reálné), O (optické) rozteče

