


Příloha 10

dvojnásobné vedení s uspořádáním vodičů "Dunaj" s (K)ZL dle AOPK: ODBORNÉ STANOVISKO, Způsob aplikace zviditelňovače RIBE B181/5

vodiče - jednoduché tzn. nikoliv vícesvazkové

podpěrné body - stožáry, sloupy

napět'ové hladiny - 110 kV, 35 kV, 22 kV viz **UPOZORNĚNÍ níže**

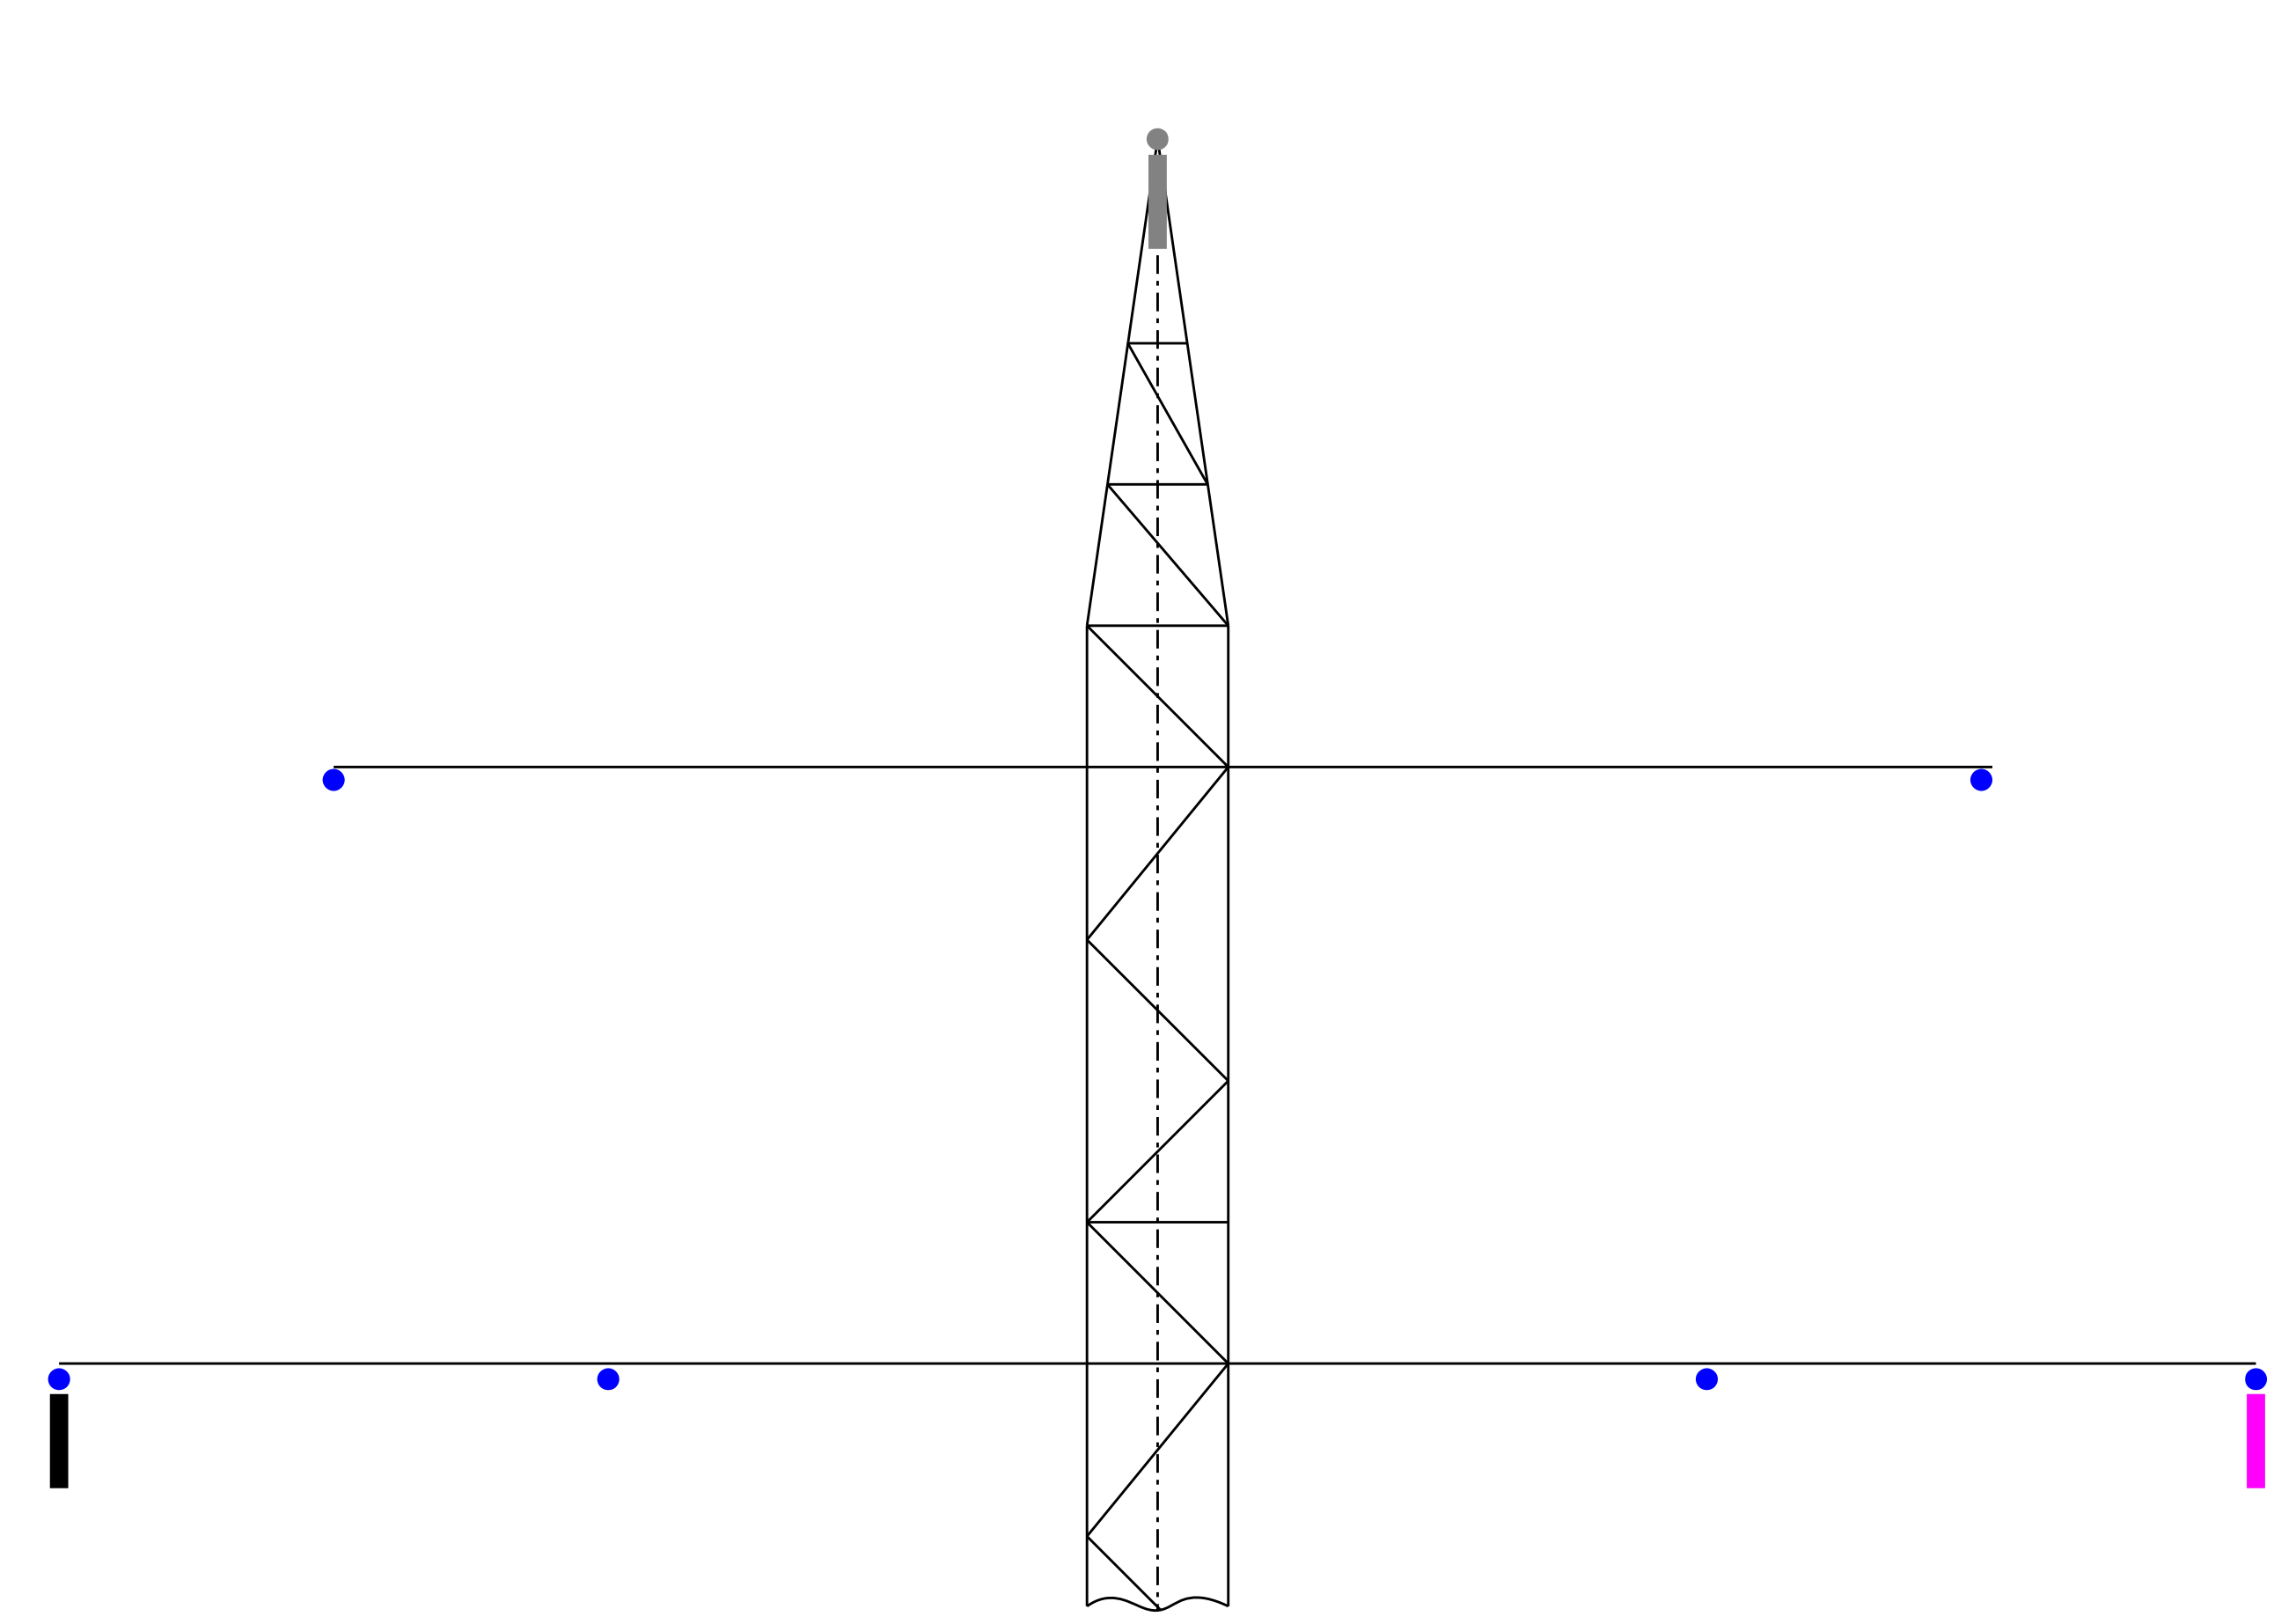

 zviditelňovače

POZNÁMKA
Přesný typ je určen dle \varnothing vodiče či (K)ZL.
Barevné rozlišení je pouze pro přehlednost
schematického nákresu rozmístění.

UPOZORNĚNÍ
Nákres platí pouze pro vedení vvn 110 kV.

U vedení vn na podpěrných bodech vn
se zviditelňovače osazují pouze na (K)ZL,
viz MP: vedení vn s vodiči v jedné či dvou
horizontálních rovinách s (K)ZL.

