


Příloha 11

dvojnásobné vedení s uspořádáním vodičů "Dunaj" s 2x (K)ZL dle AOPK:
ODBORNÉ STANOVISKO, Způsob aplikace zviditelňovače RIBE B181/5

vodiče - jednoduché tzn. nikoliv vícesvazkové
podpěrné body - stožáry, sloupy
napět'ové hladiny - 110 kV, 35 kV, 22 kV viz **UPOZORNĚNÍ** níže

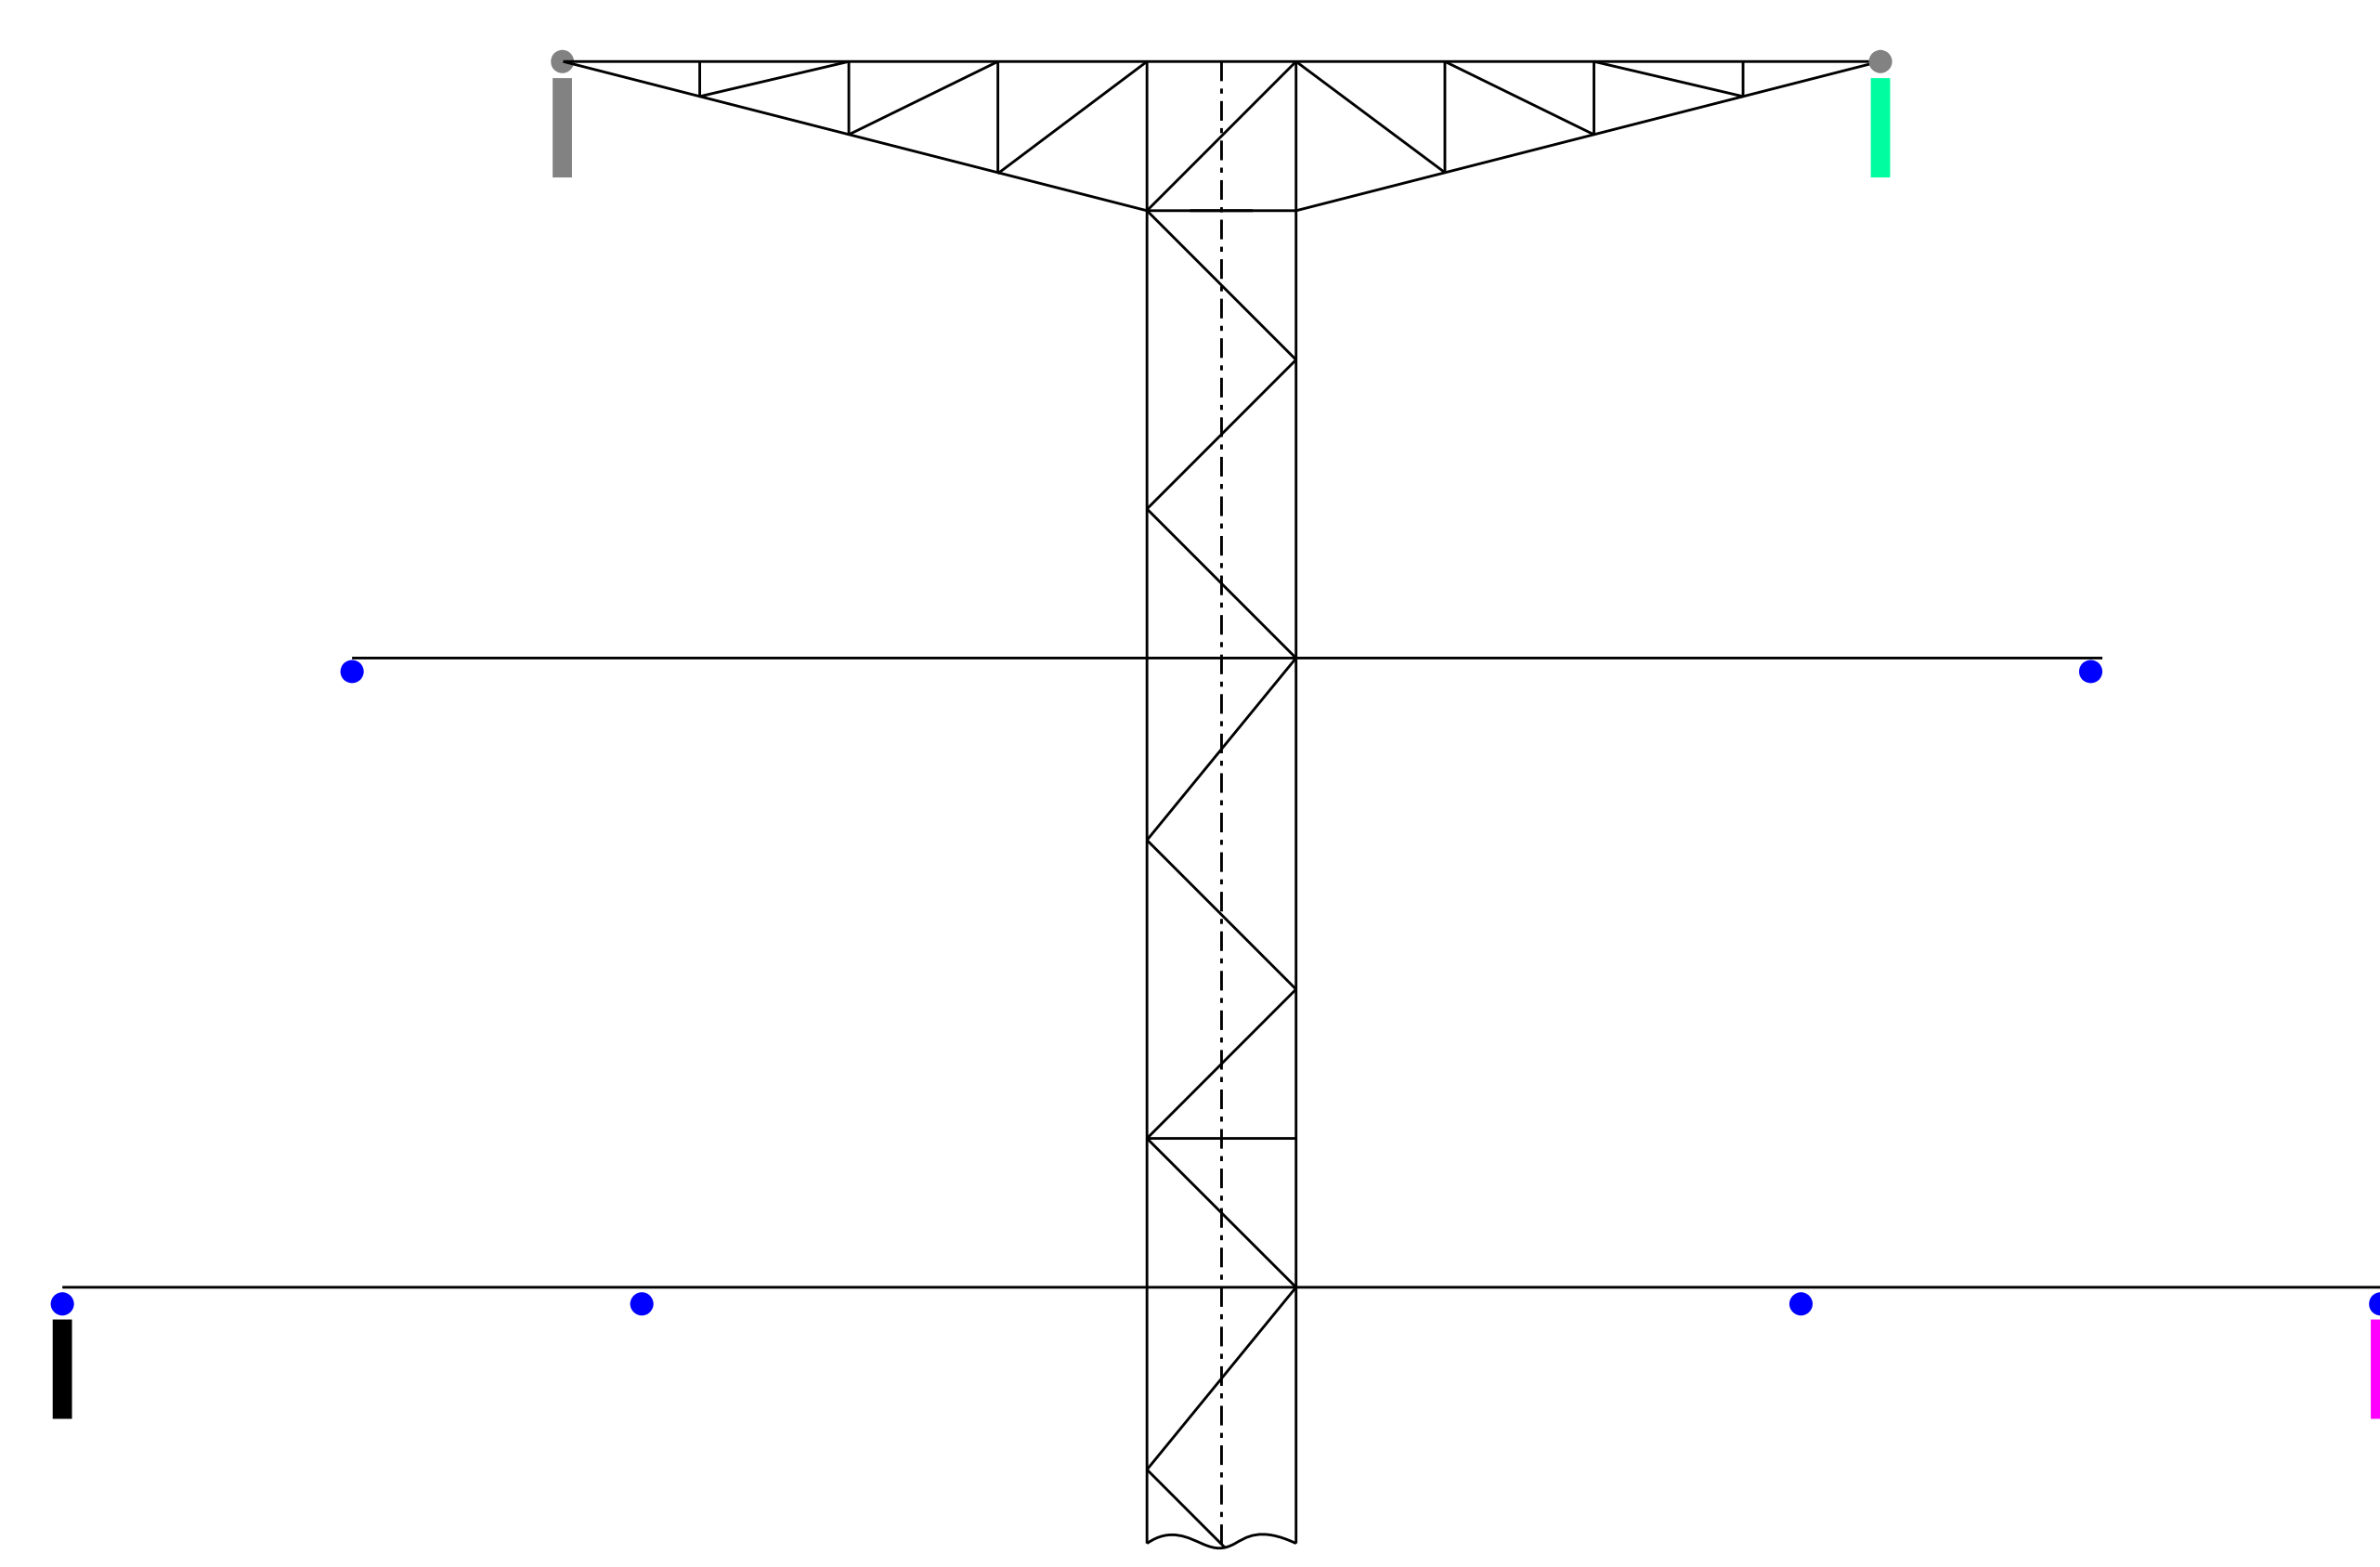

zviditelňovače

POZNÁMKA
Přesný typ je určen dle \varnothing vodiče či (K)ZL.
Barevné rozlišení je pouze pro přehlednost
schematického nákresu rozmístění.

UPOZORNĚNÍ
Nákres platí pouze pouze pro vedení vvn 110 kV.
U vedení vn na podpěrných bodech vn
se zviditelňovače osazují pouze na (K)ZL,
viz MP: vedení vn s vodiči v jedné či dvou
horizontálních rovinách s (K)ZL.

