

# ENSTO SP43 - Příloha 1



zviditelňovače na dvojnásobném vedení s uspořádáním vodičů "Soudek" s (K)ZL

vodiče - jednoduché tzn. nikoliv vícesvazkové

podpěrné body - stožáry, sloupy

napět'ové hladiny - 35 kV, 22 kV

(K)ZL

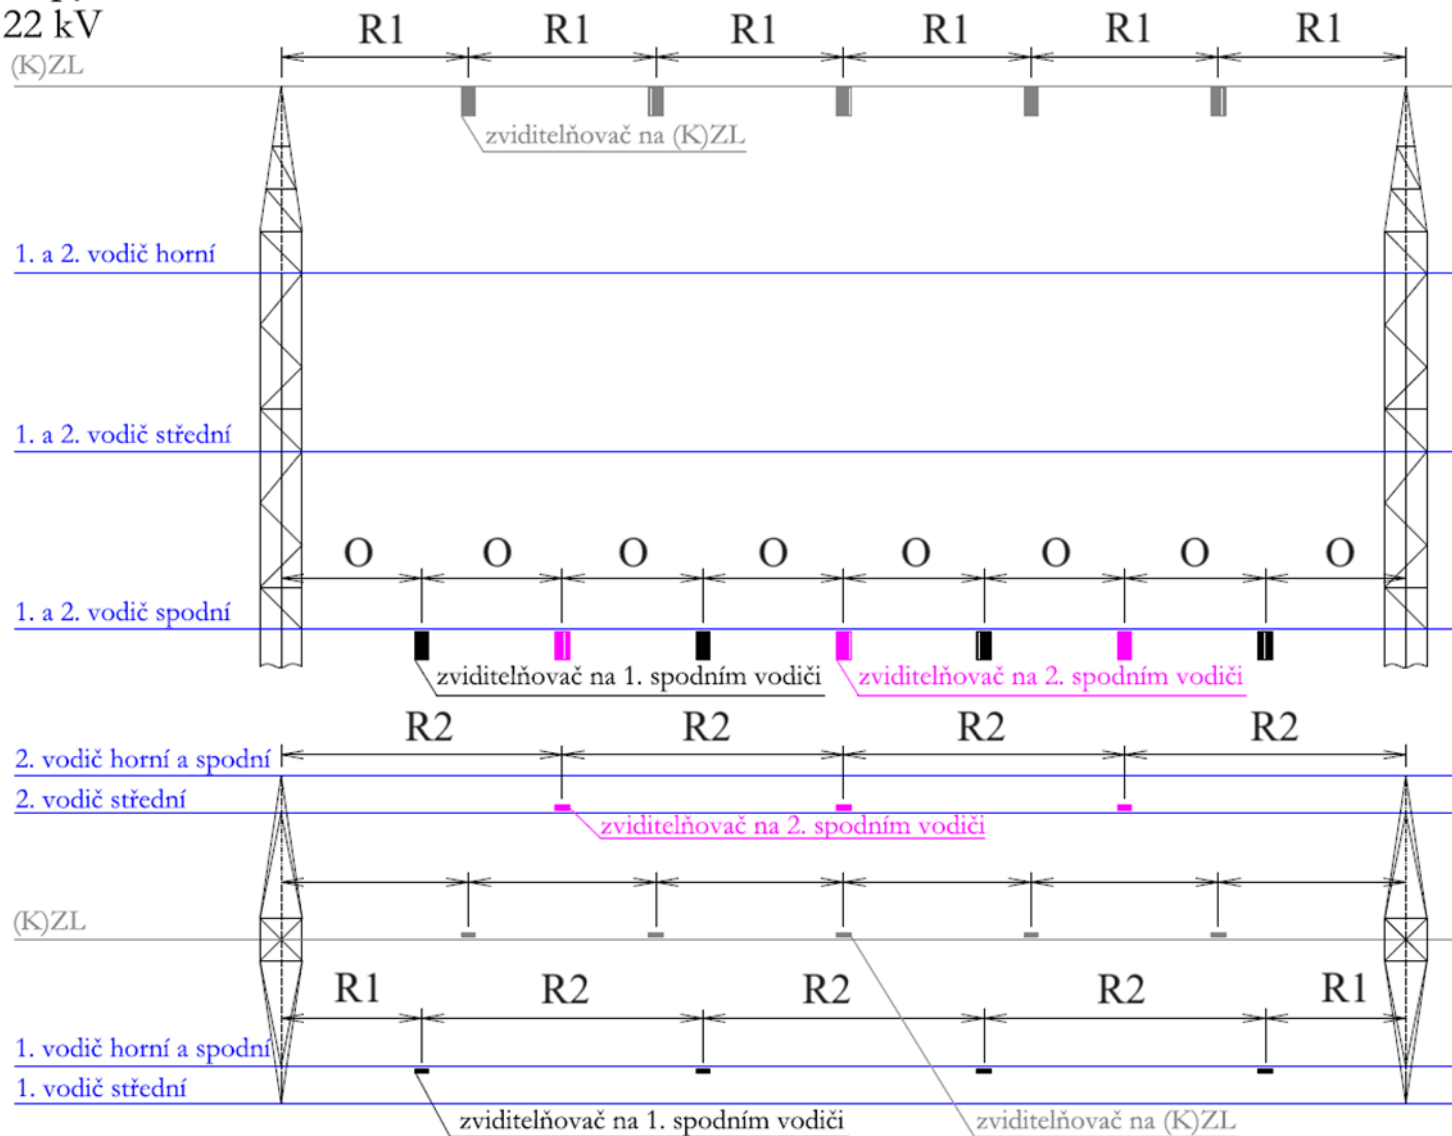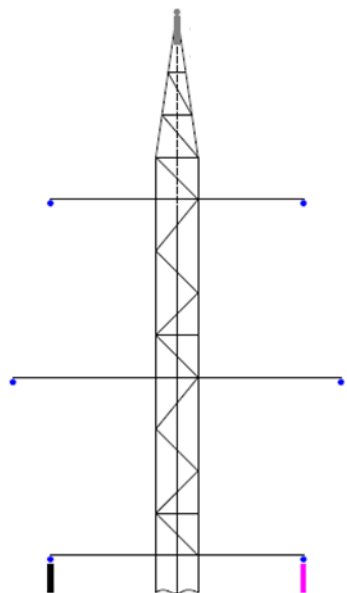

Vzdálenosti :

R = reálná

O = optická

R1 = max. 10 m

R2 = max. 20 m

O = max. 10 m