


Příloha 24

jednoduché vedení s uspořádáním vodičů "Dunaj jednostranný" bez (K)ZL dle AOPK:
ODBORNÉ STANOVISKO, Způsob aplikace zviditelňovače RIBE B181/5

vodiče - jednoduché tzn. nikoliv vícesvazkové
podpěrné body - stožáry, sloupy
napět'ové hladiny - 110 kV, 35 kV, 22 kV viz **UPOZORNĚNÍ** níže

R 15 m, R 30 m, O 15 m = maximální R (reálné), O (optické) rozteče

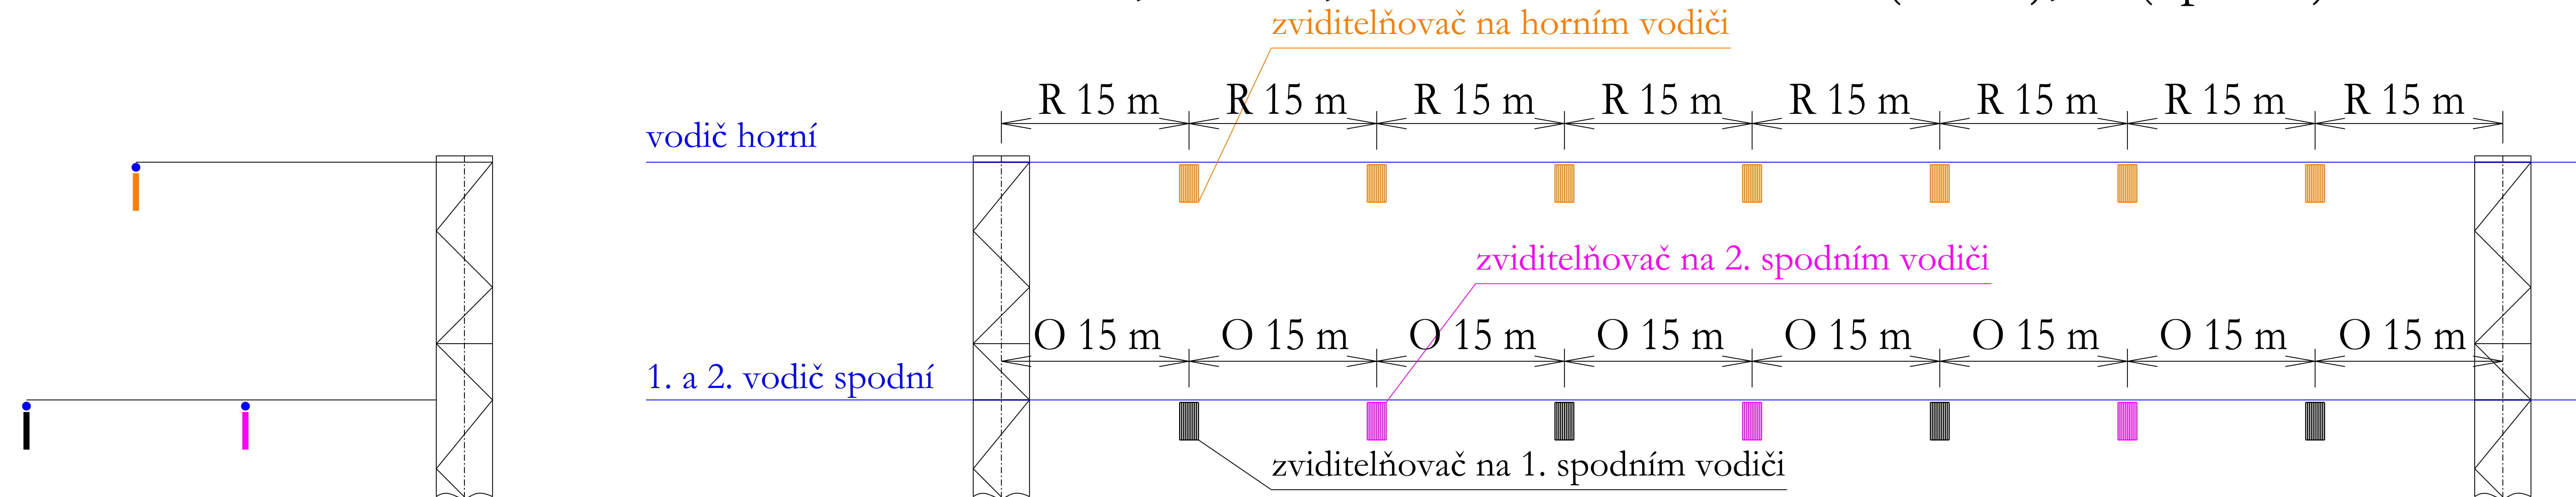

zviditelňovače

POZNÁMKA
Přesný typ je určen dle \varnothing vodiče.
Barevné rozlišení je pouze pro přehlednost
schematického nákresu rozmístění.

UPOZORNĚNÍ
Nákres platí pouze pro
pro vedení vvn 110 kV.

U vedení vn na podpěrných bodech
vn se zviditelňovače osazují pouze
na horní vodič, viz MP: vedení vn
s vodiči v jedné či dvou horizontálních
rovinách.

